


# СХЕМА РАСПОЛОЖЕНИЯ ЗЕМЕЛЬНОГО УЧАСТКА НА КАДАСТРОВОМ ПЛАНЕ ТЕРРИТОРИИ

в кадастровом квартале 29:22:080203  
в Исакогорском территориальном округе  
г. Архангельска  
по ул. Сурповской, 54  
(категория земель - земли населенных пунктов)

## УТВЕРЖДЕНА

Распоряжением Главы  
городского округа "Город Архангельск"

от "17" апреля 2024 г. № 1995р

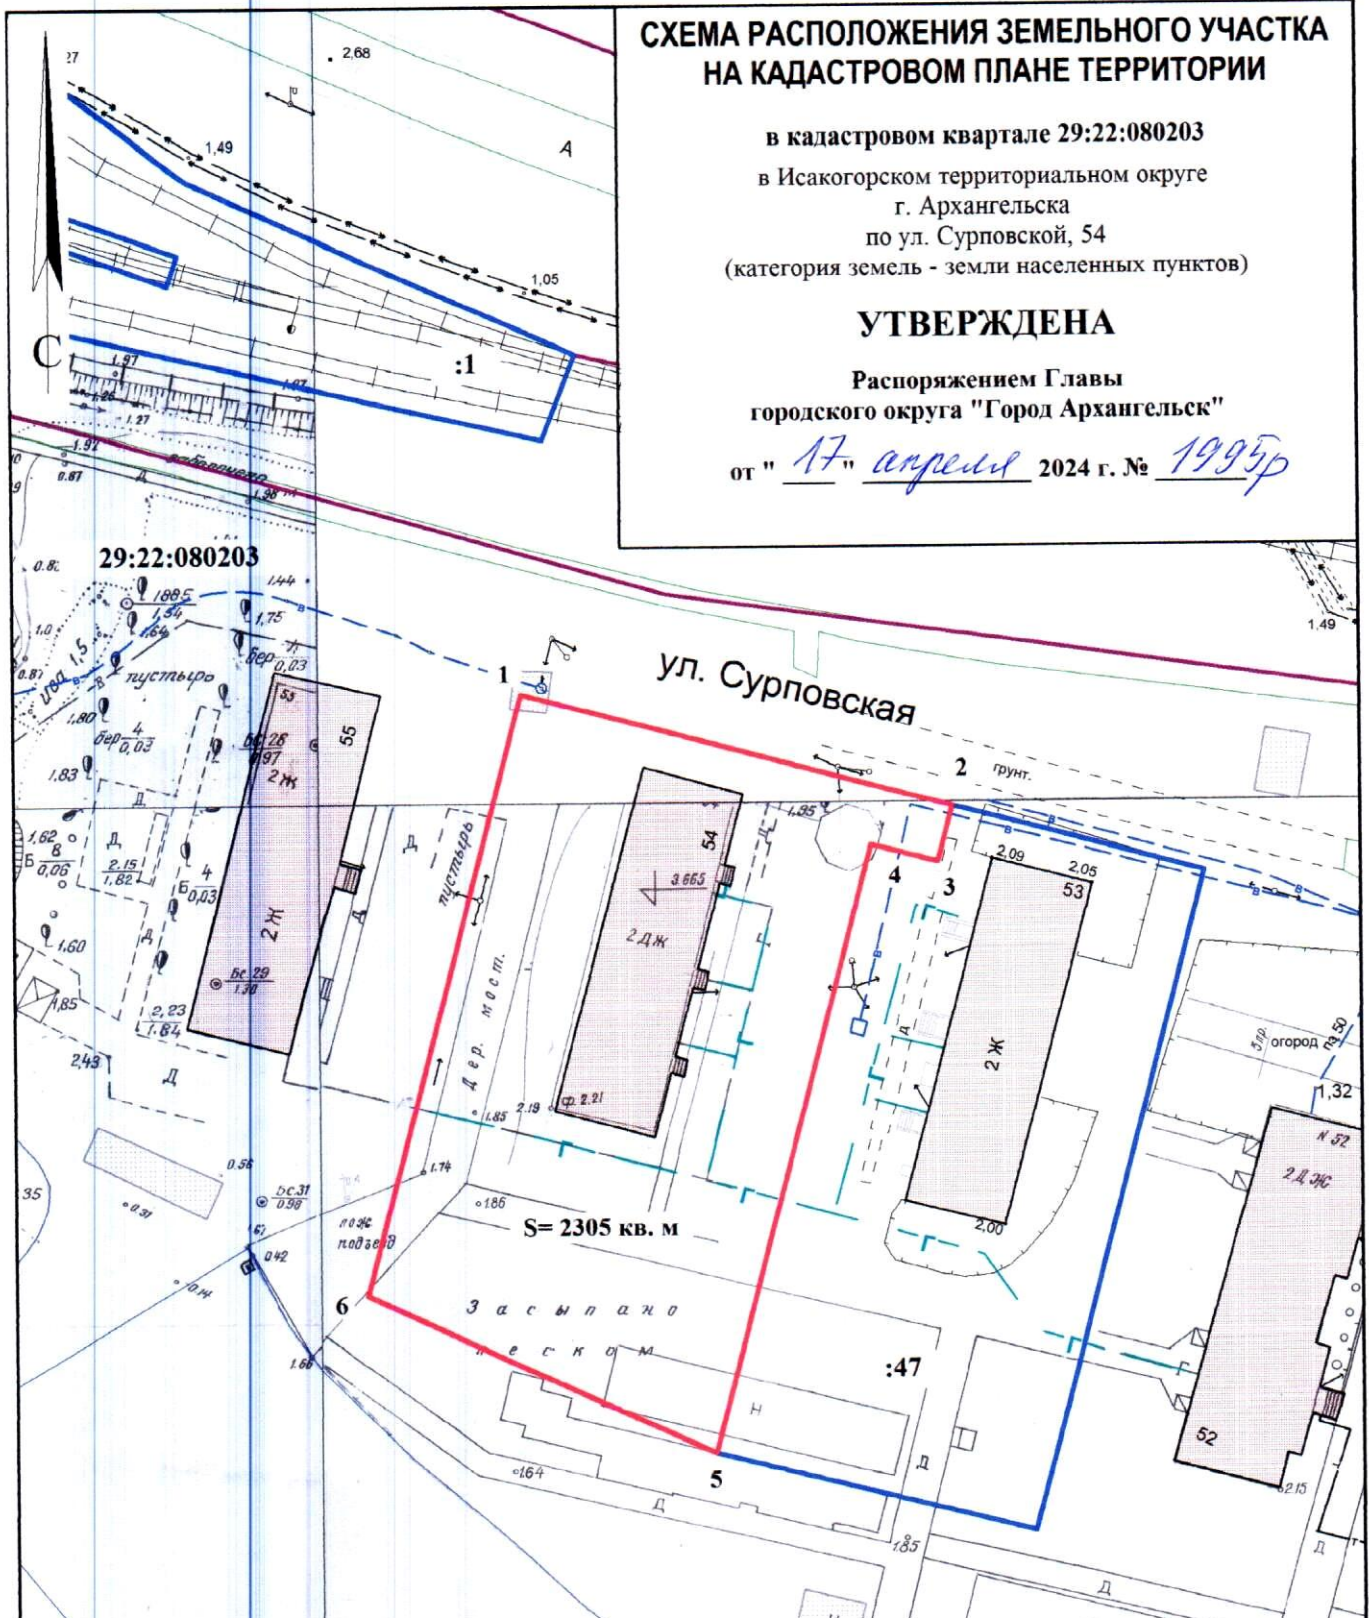

Система координат МСК-29

Условный номер земельного участка

Площадь земельного участка 2305 кв. м

Обозначение характерных точек границ	координаты, м	
	X	Y
1	648967.59	2520417.86
2	648958.21	2520459.50
3	648952.75	2520458.28
4	648954.21	2520451.84
5	648895.13	2520438.90
6	648909.16	2520405.09

### УСЛОВНЫЕ ОБОЗНАЧЕНИЯ:

- граница образуемого земельного участка
- граница учтенных земельных участков
- 29:22:080203 номер кадастрового квартала
- :47 кадастровый номер земельного участка

Масштаб 1 : 700




# СХЕМА РАСПОЛОЖЕНИЯ ЗЕМЕЛЬНОГО УЧАСТКА НА КАДАСТРОВОМ ПЛАНЕ ТЕРРИТОРИИ

в кадастровом квартале 29:22:080203  
в Исакогорском территориальном округе  
г. Архангельска  
по ул. Сурповской, 55  
(категория земель - земли населенных пунктов)

**УТВЕРЖДЕНА**

Распоряжением Главы  
городского округа "Город Архангельск"

от "17" апреля 2024 г. № 1995р

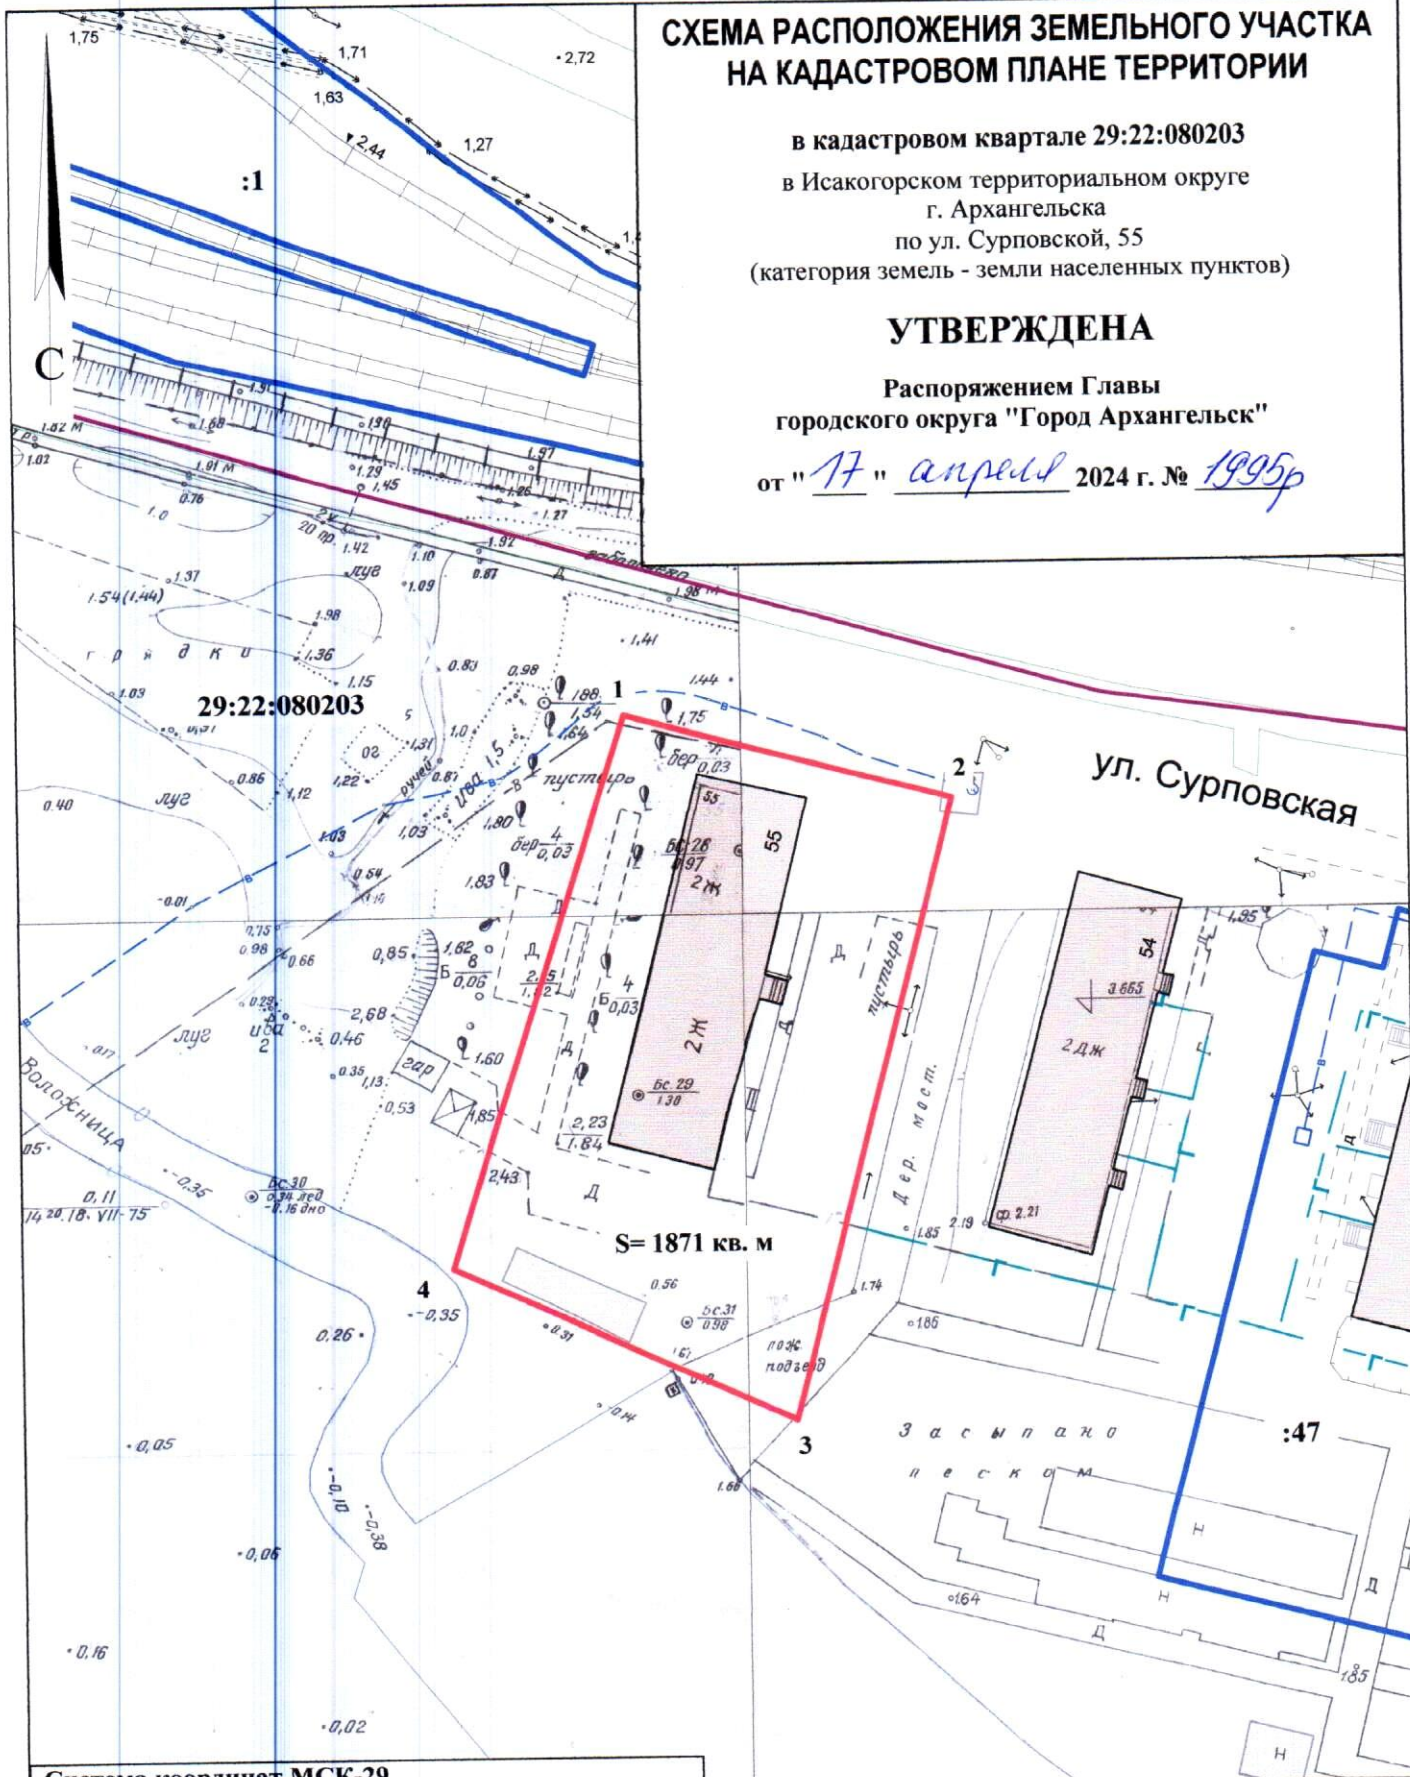

Система координат МСК-29		
Условный номер земельного участка		
Площадь земельного участка 1871 кв. м		
Обозначение характерных точек границ	координаты, м	
	X	Y
1	648974.47	2520387.27
2	648967.59	2520417.86
3	648909.16	2520405.09
4	648922.53	2520372.87

- УСЛОВНЫЕ ОБОЗНАЧЕНИЯ:**
- граница образуемого земельного участка
  - граница учтенных земельных участков
  - 29:22:080203 номер кадастрового квартала
  - :47 кадастровый номер земельного участка

Масштаб 1 : 700