


# СХЕМА РАСПОЛОЖЕНИЯ ЗЕМЕЛЬНОГО УЧАСТКА НА КАДАСТРОВОМ ПЛАНЕ ТЕРРИТОРИИ

в кадастровом квартале 29:22:012003  
в Маймаксанском территориальном округе  
г. Архангельска  
по ул. Пионерской, 145, корп. 1  
(категория земель - земли населенных пунктов)

## УТВЕРЖДЕНА

Распоряжением Главы  
городского округа "Город Архангельск"

от "15" ИЮНЯ 2023 г. № 3463Р

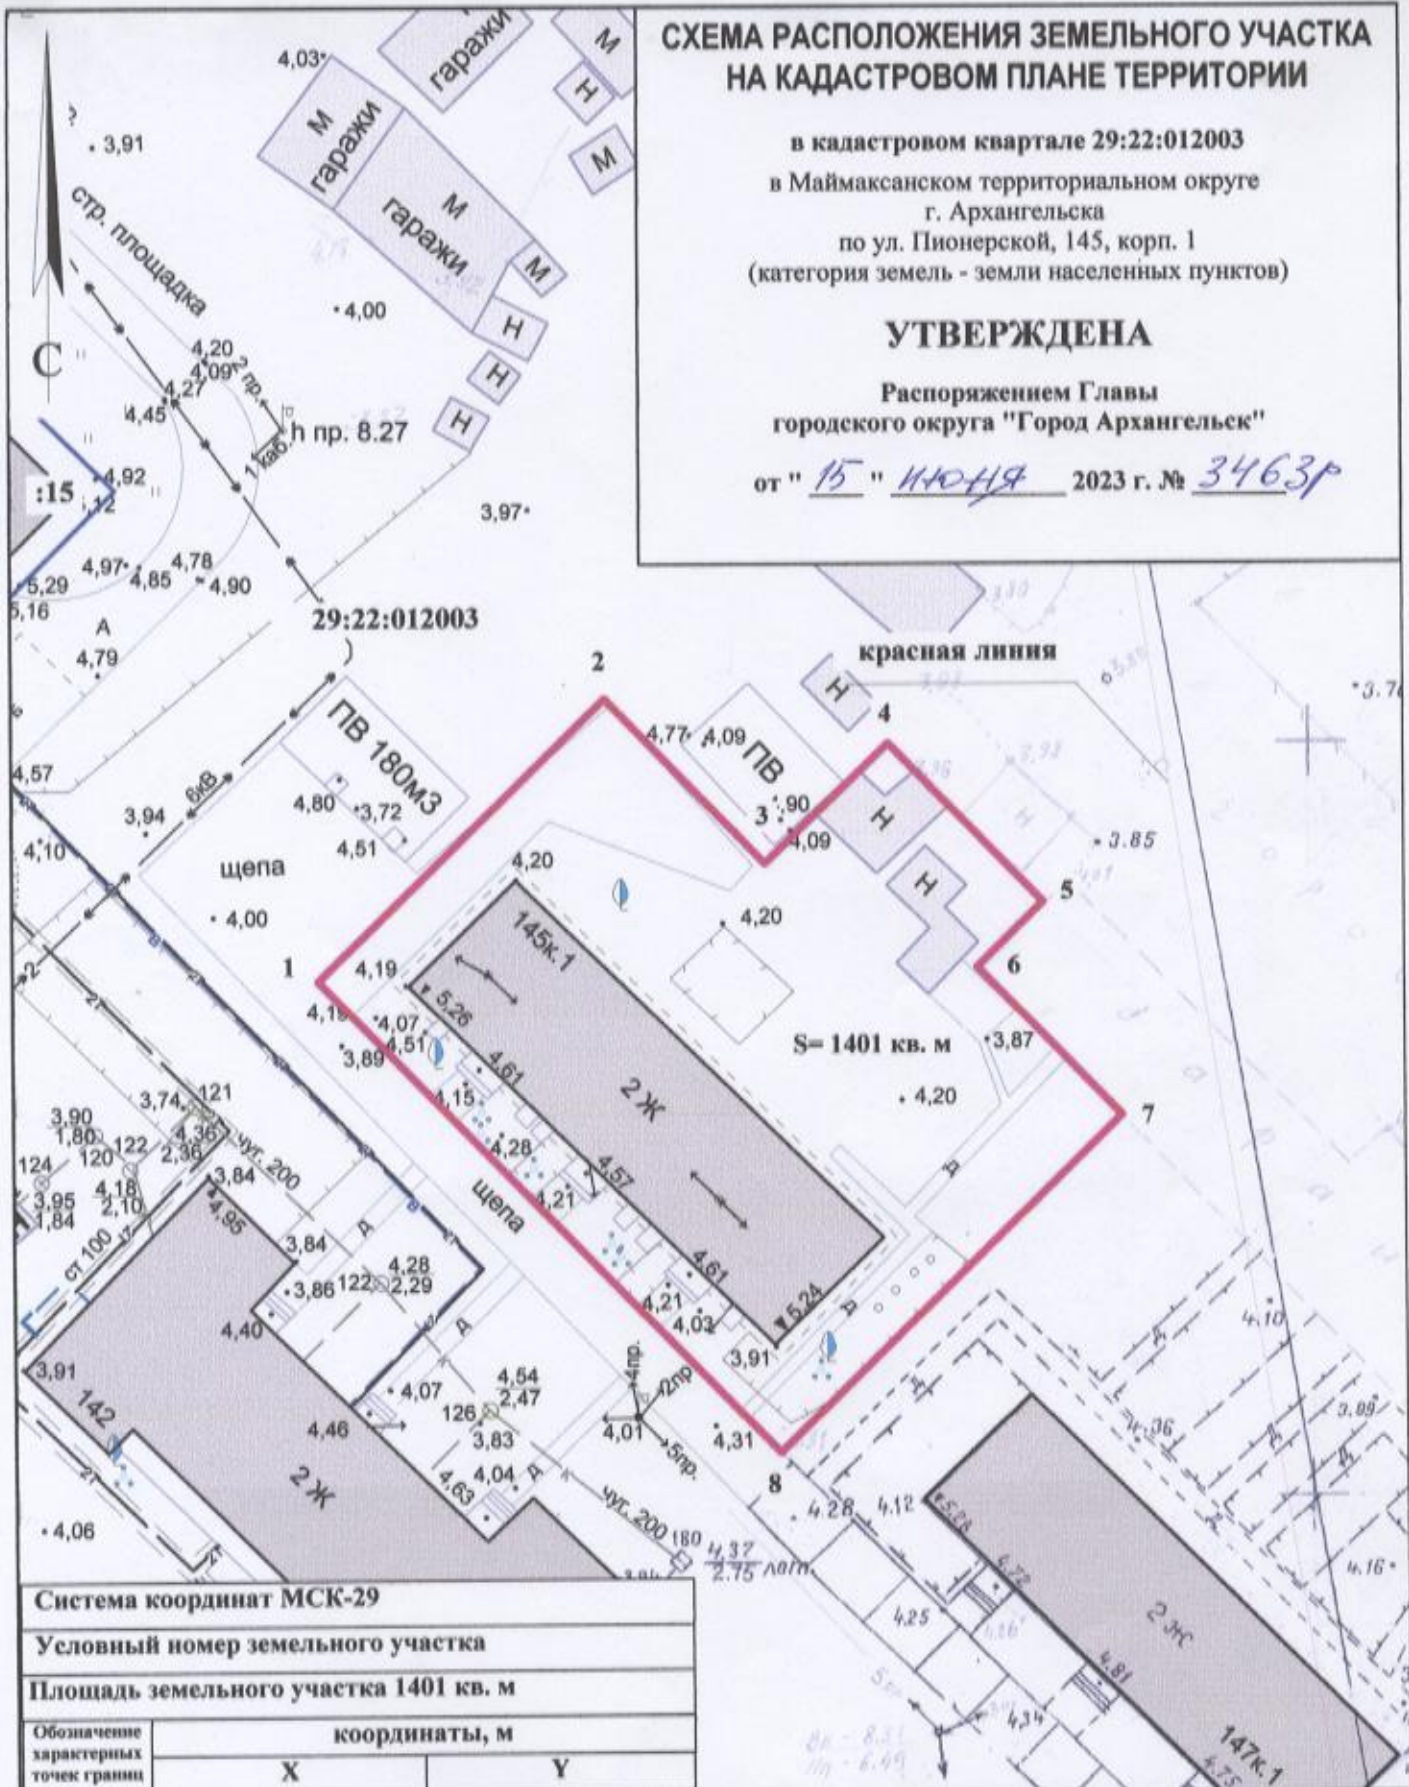

Система координат МСК-29

Условный номер земельного участка

Площадь земельного участка 1401 кв. м

Обозначение  
характерных  
точек границ

координаты, м

	координаты, м	
	X	Y
1	665094.57	2520116.17
2	665113.88	2520134.48
3	665103.38	2520145.46
4	665111.61	2520153.33
5	665101.47	2520163.94
6	665097.00	2520159.73
7	665087.52	2520169.63
8	665064.40	2520147.71

### УСЛОВНЫЕ ОБОЗНАЧЕНИЯ:

- граница образуемого земельного участка
- граница учтенных земельных участков
- 29:22:012003 номер кадастрового квартала
- :15 кадастровый номер земельного участка

Масштаб 1 : 500