

СХЕМА РАСПОЛОЖЕНИЯ ЗЕМЕЛЬНОГО УЧАСТКА НА КАДАСТРОВом ПЛАНЕ ТЕРРИТОРИИ


в кадастровом квартале 29:22:081402
в Исакогорском территориальном округе
г. Архангельска по Третьей линии
(категория земель - земли населенных пунктов)

УТВЕРЖДЕНА

Распоряжением Главы
городского округа "Город Архангельск"

от 6 февраля 2024 года № 498р

29:22:081402

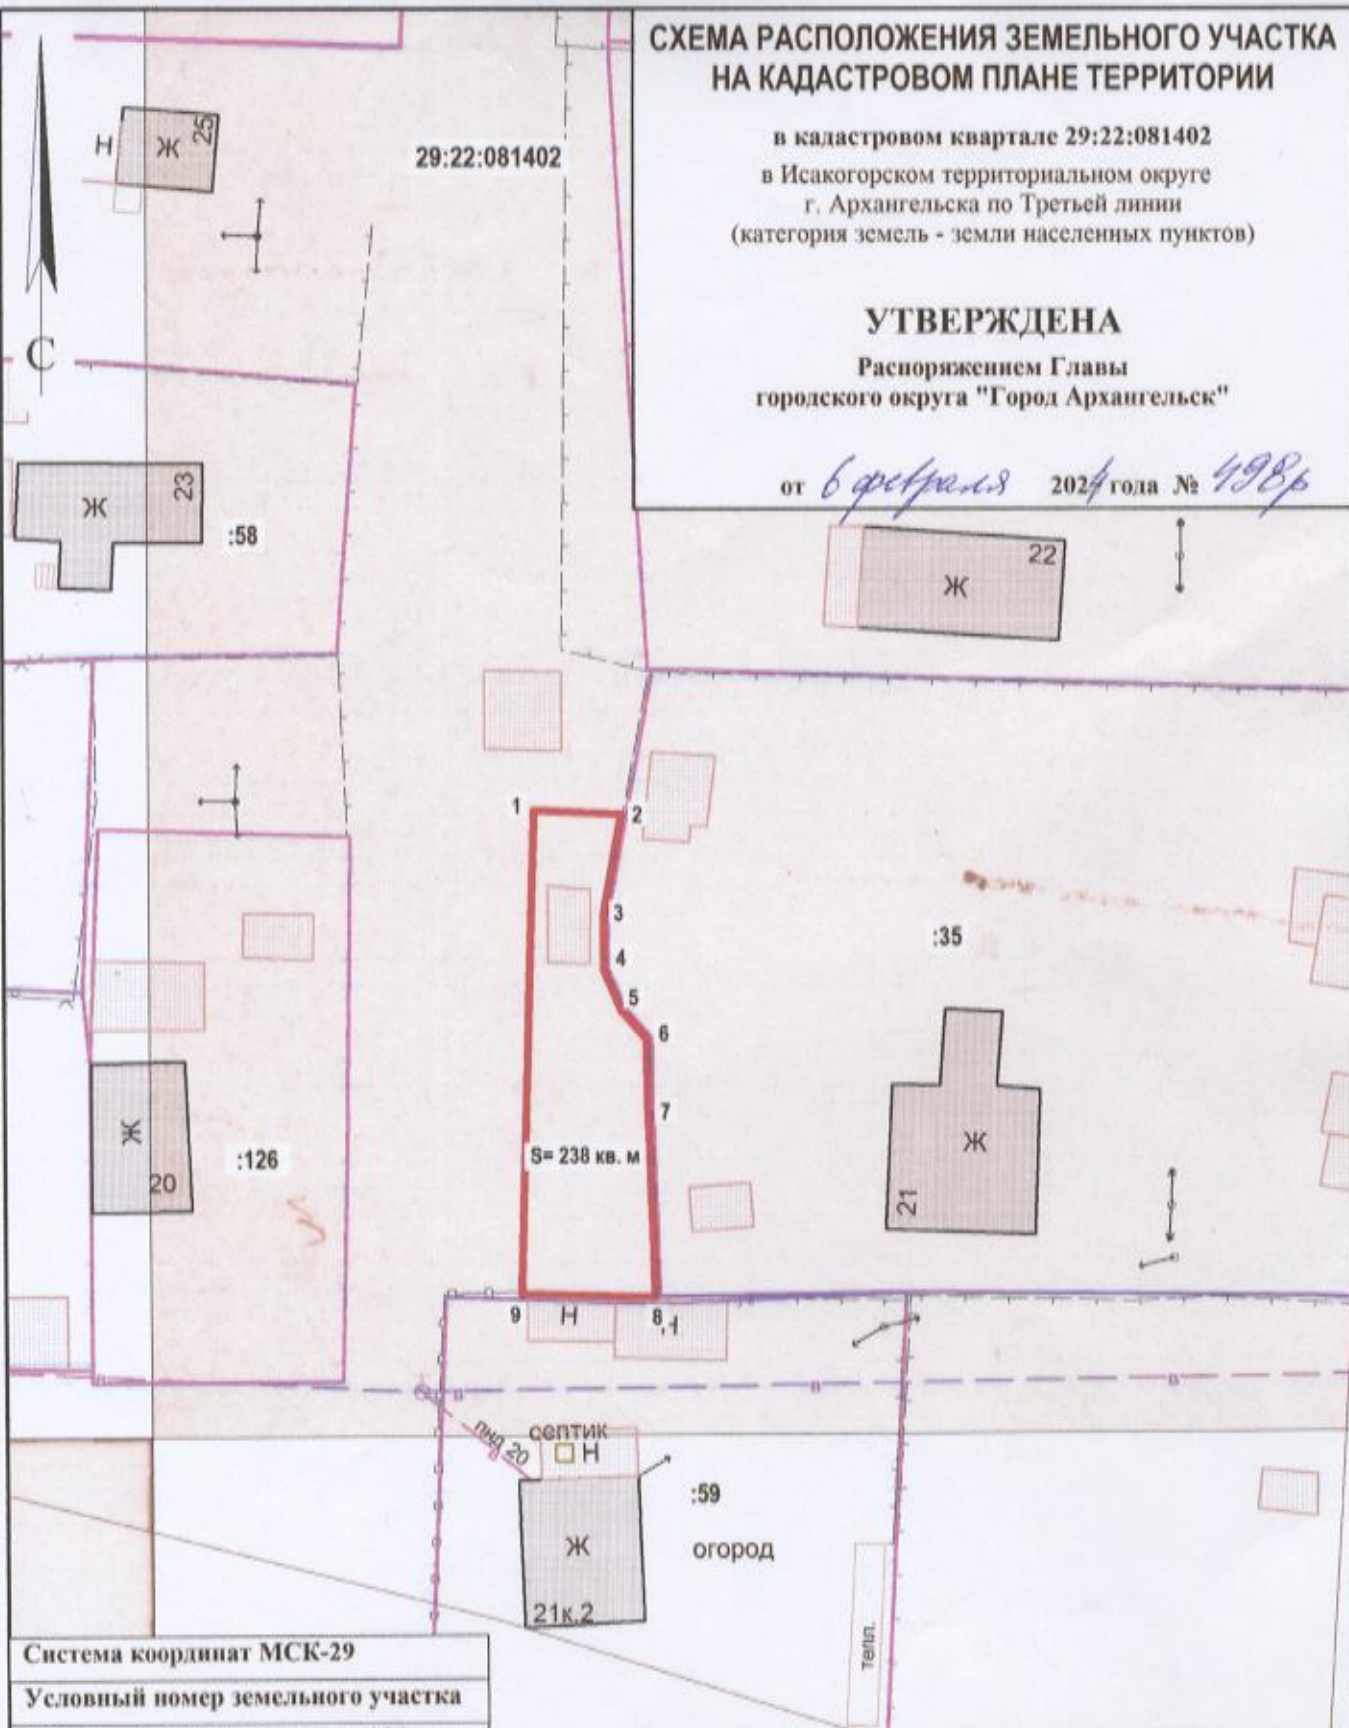

Система координат МСК-29

Условный номер земельного участка

Площадь земельного участка 238 кв. м

| Обозначение характерных точек границы | координаты, м | |
|---|---------------|------------|
| | X | Y |
| 1 | 640129.15 | 2524015.51 |
| 2 | 640129.09 | 2524021.52 |
| 3 | 640122.22 | 2524020.54 |
| 4 | 640118.47 | 2524020.63 |
| 5 | 640115.66 | 2524021.98 |
| 6 | 640113.74 | 2524023.76 |
| 7 | 640108.97 | 2524023.99 |
| 8 | 640096.14 | 2524024.91 |
| 9 | 640096.04 | 2524015.76 |

УСЛОВНЫЕ ОБОЗНАЧЕНИЯ:

- граница образуемого земельного участка
- граница учтенного земельного участка
- 29:22:081402 номер кадастрового квартала
- :141 кадастровый номер земельного участка

Масштаб 1 : 500