


СХЕМА РАСПОЛОЖЕНИЯ ЗЕМЕЛЬНОГО УЧАСТКА НА КАДАСТРОВом ПЛАНЕ ТЕРРИТОРИИ

в кадастровом квартале 29:22:073106
в территориальном округе Варавино-Фактория
г. Архангельска по ул. Белогорской
(категория земель - земли населенных пунктов)

УТВЕРЖДЕНА

Распоряжением Главы
городского округа "Город Архангельск"

от 11 декабря 2023 года № 6801р

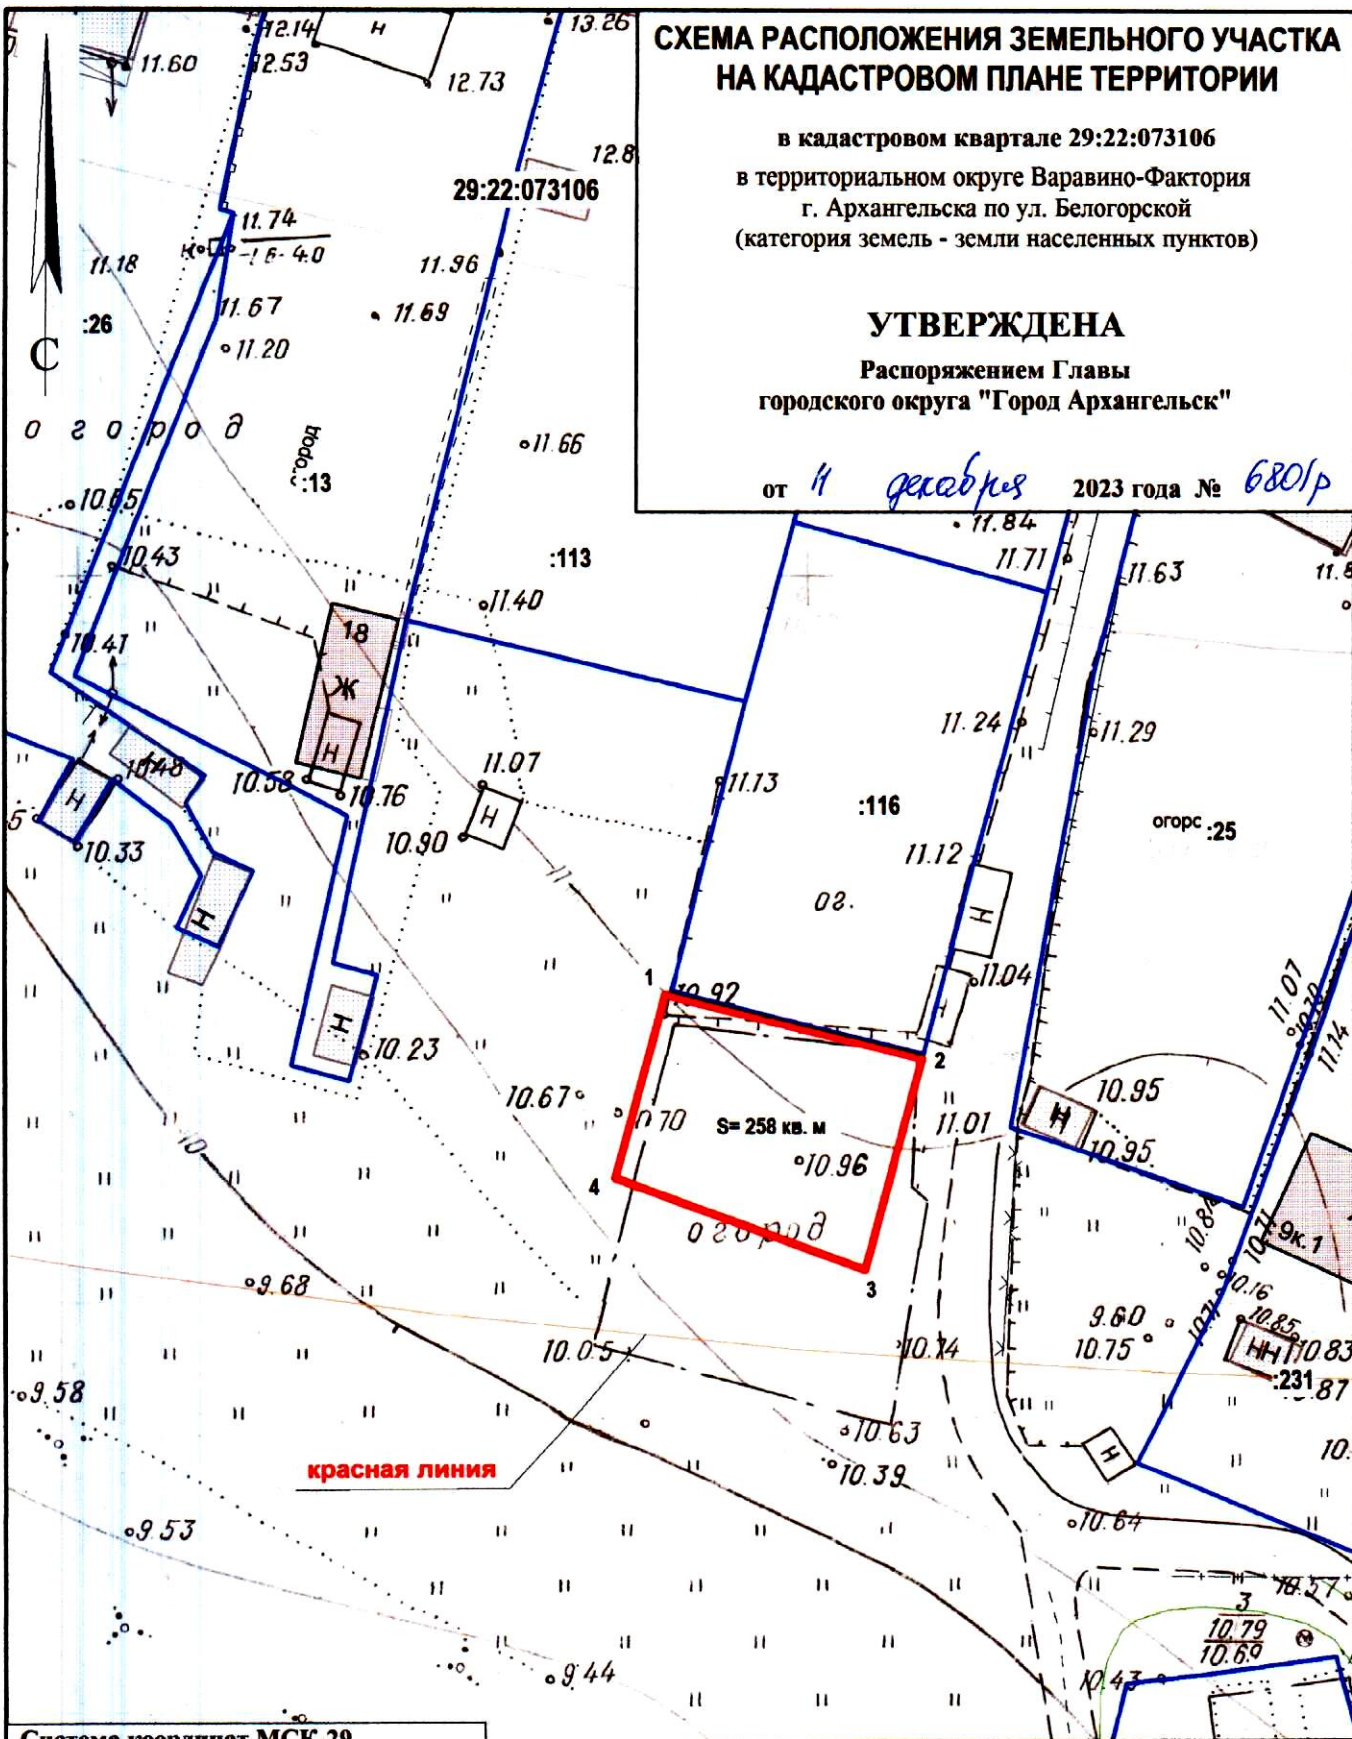

Система координат МСК-29		
Условный номер земельного участка		
Площадь земельного участка 258 кв. м		
Обозначение характерных точек границ	координаты, м	
	X	Y
1	645484.25	2531131.47
2	645480.50	2531149.23
3	645465.71	2531145.87
4	645471.40	2531128.49

0.5 / 0.05

УСЛОВНЫЕ ОБОЗНАЧЕНИЯ:	
	граница образуемого земельного участка
	граница учтенного земельного участка
29:22:073106	номер кадастрового квартала
:141	кадастровый номер земельного участка

Масштаб 1 : 500