


СХЕМА РАСПОЛОЖЕНИЯ ЗЕМЕЛЬНОГО УЧАСТКА НА КАДАСТРОВОМ ПЛАНЕ ТЕРРИТОРИИ

в кадастровом квартале 29:22:060416
в территориальном округе Майская горка
г. Архангельска
по ул. Чкалова, 5
(категория земель - земли населенных пунктов)

УТВЕРЖДЕНА

Распоряжением Главы городского
округа "Город Архангельск"

от "15" февраля 2021 г. № 495/р

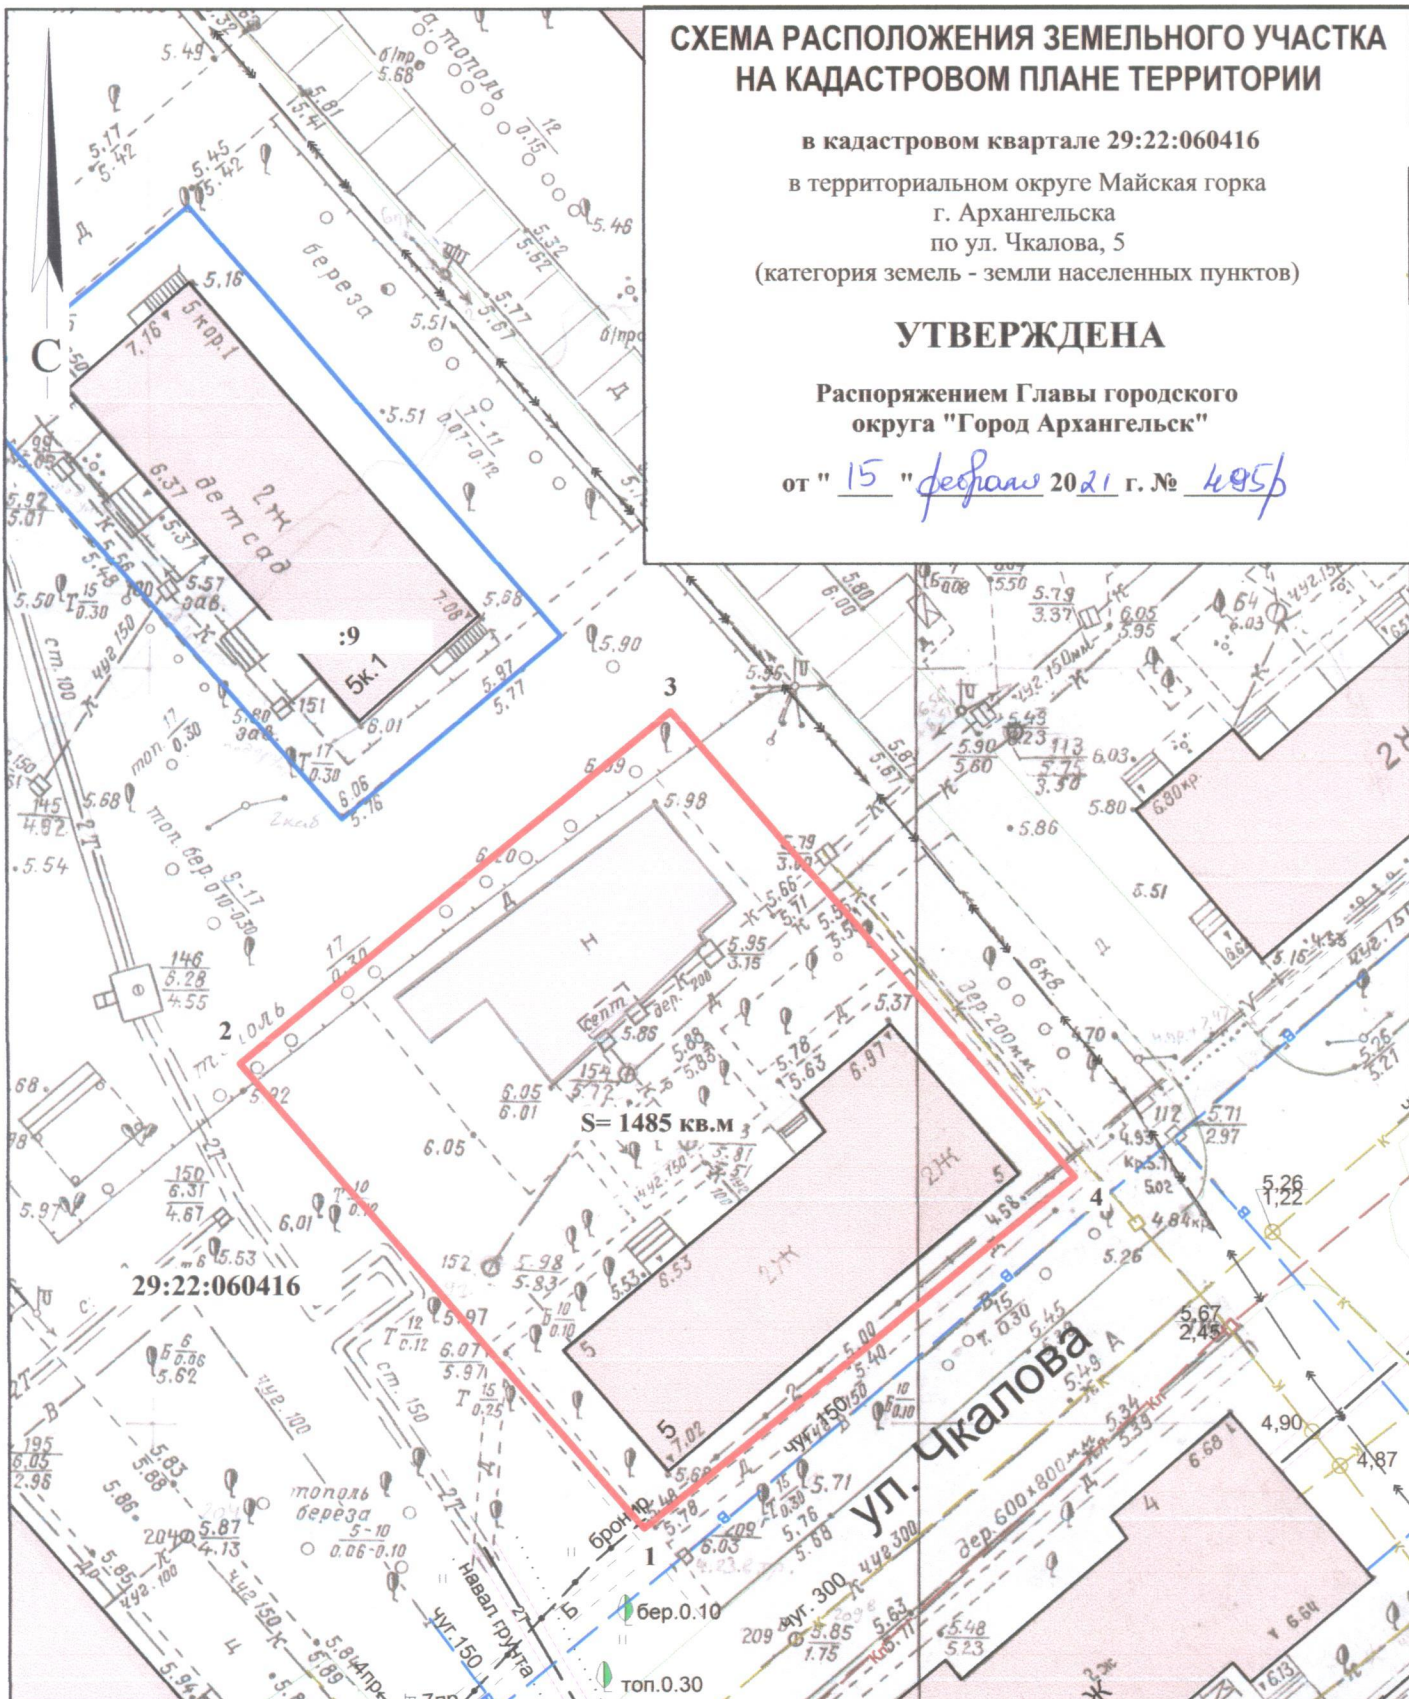

Система координат МСК-29

Условный номер земельного участка

Площадь земельного участка 1485 кв.м.

Обозначение
характерных
точек границ

координаты, м

X

Y

1

648989.79

2525384.14

2

649019.58

2525356.66

3

649043.96

2525384.00

4

649014.15

2525411.47

УСЛОВНЫЕ ОБОЗНАЧЕНИЯ:

- граница образуемого земельного участка
- граница учтенных земельных участков
- 29:22:060416 номер кадастрового квартала
- :9 кадастровый номер земельного участка

Масштаб 1 : 500