

# СХЕМА РАСПОЛОЖЕНИЯ ЗЕМЕЛЬНОГО УЧАСТКА НА КАДАСТРОВОМ ПЛАНЕ ТЕРРИТОРИИ


в кадастровом квартале 29:22:080505

в Исакогорском территориальном округе  
г. Архангельска  
по ул. Дежнёвцев, 3  
(категория земель - земли населенных пунктов)

**УТВЕРЖДЕНА**

Распоряжением Главы городского округа  
"Город Архангельск"

от "15" февраля 2021 г. № 495 р

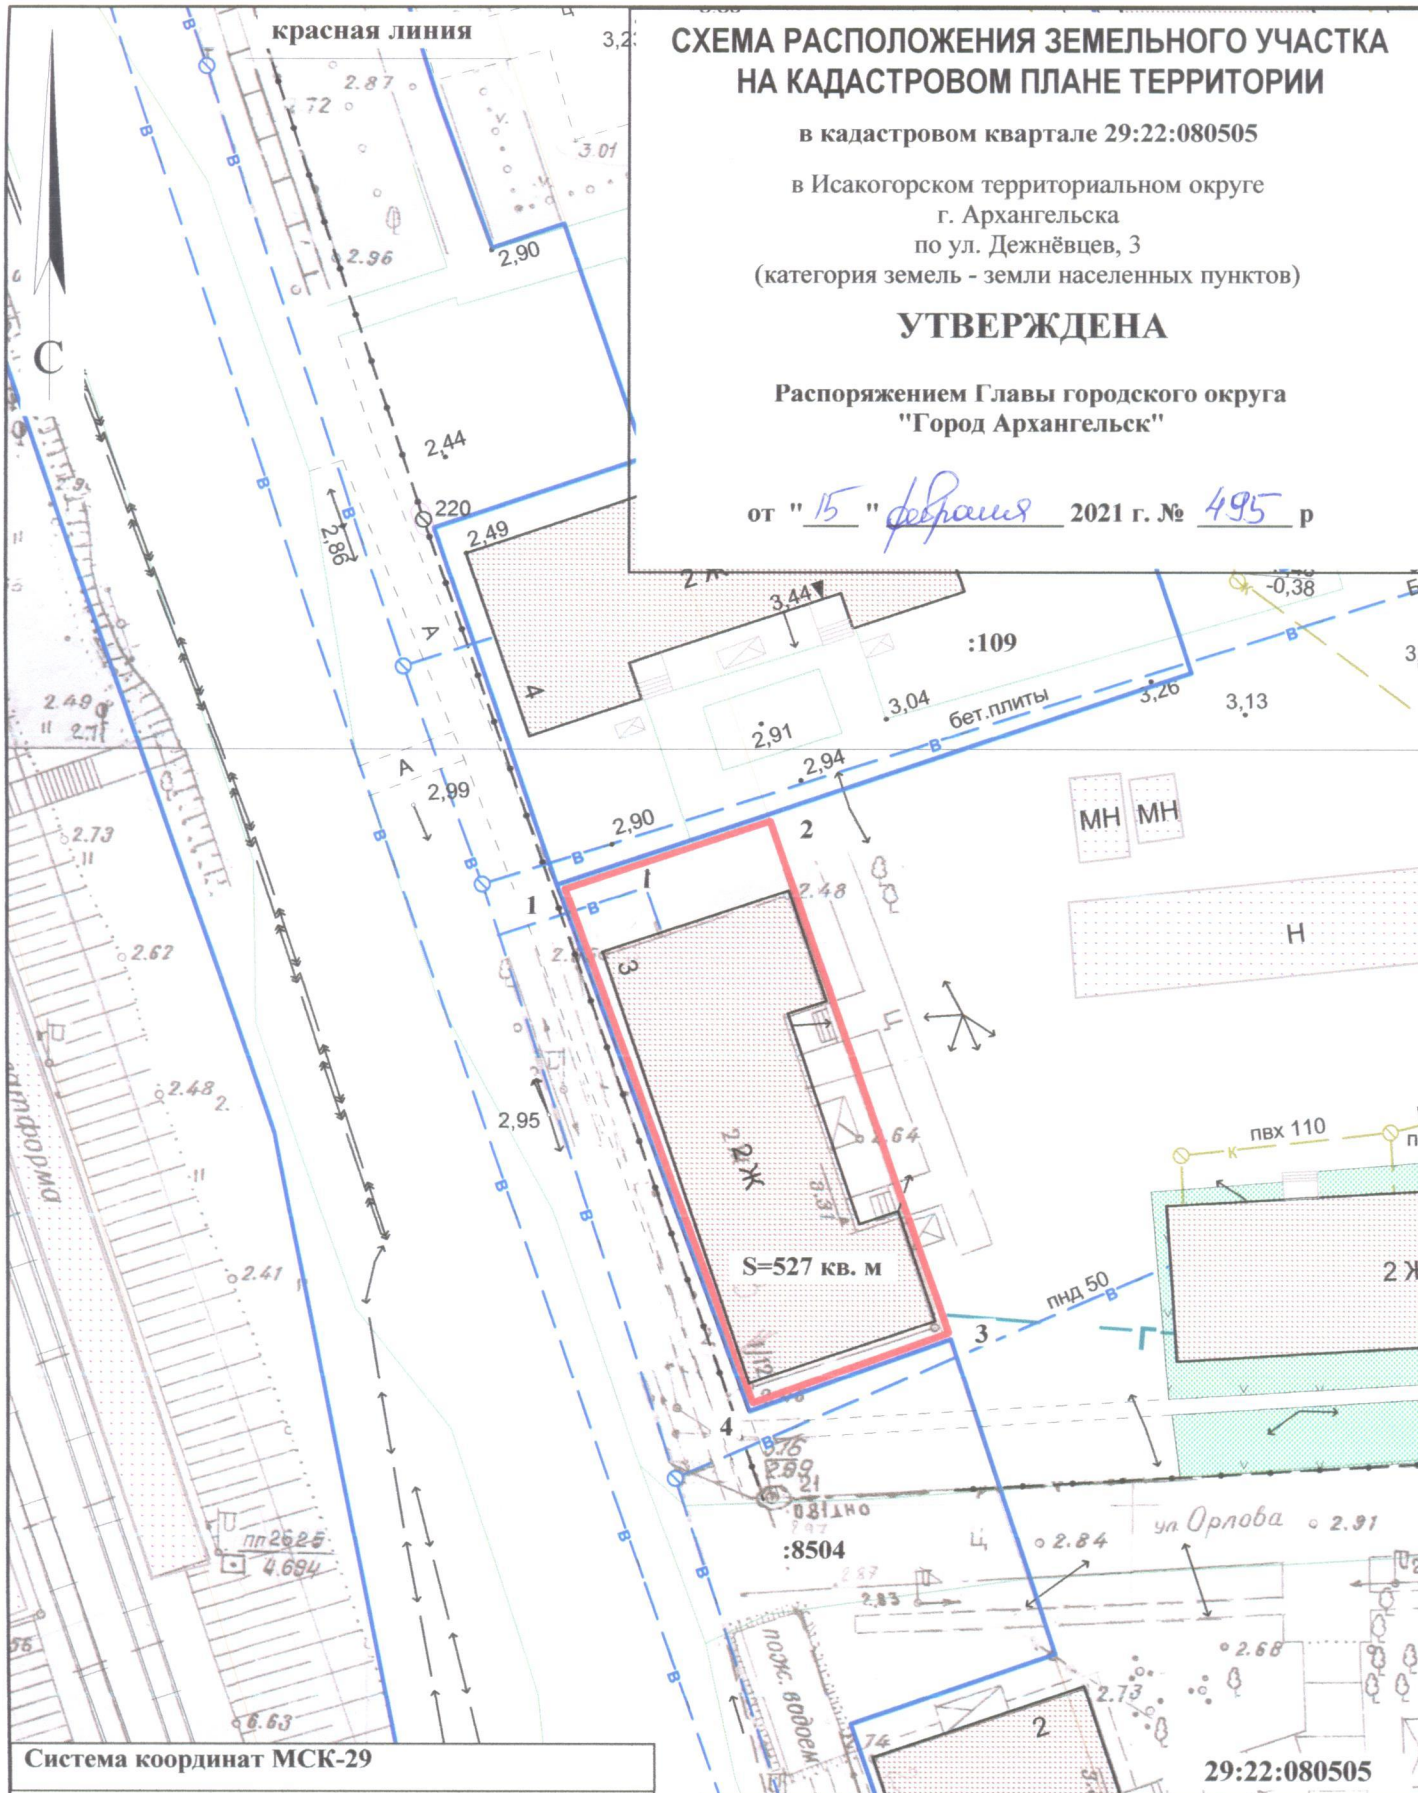

Система координат МСК-29

Условный номер земельного участка

Площадь земельного участка 527 кв. м

Обозначение  
характерных  
точек границ

координаты, м

	X	Y
1	646306.32	2523315.05
2	646311.49	2523328.65
3	646277.21	2523341.90
4	646271.97	2523328.91

## УСЛОВНЫЕ ОБОЗНАЧЕНИЯ:

изображение границ образуемого земельного участка

изображение границ учтенных земельных участков

**29:22:080505** надпись кадастрового номера кадастрового квартала

**:109** надпись кадастрового номера земельного участка

Масштаб 1 : 500