


СХЕМА РАСПОЛОЖЕНИЯ ЗЕМЕЛЬНОГО УЧАСТКА НА КАДАСТРОВОМ ПЛАНЕ ТЕРРИТОРИИ

в кадастровом квартале 29:22:080505
в Исакогорском территориальном округе
г. Архангельска
по ул. Дежнёвцев, 6
(категория земель - земли населенных пунктов)

УТВЕРЖДЕНА

Распоряжением Главы городского
округа "Город Архангельск"

от "15" февраля 2021 г. № 495р

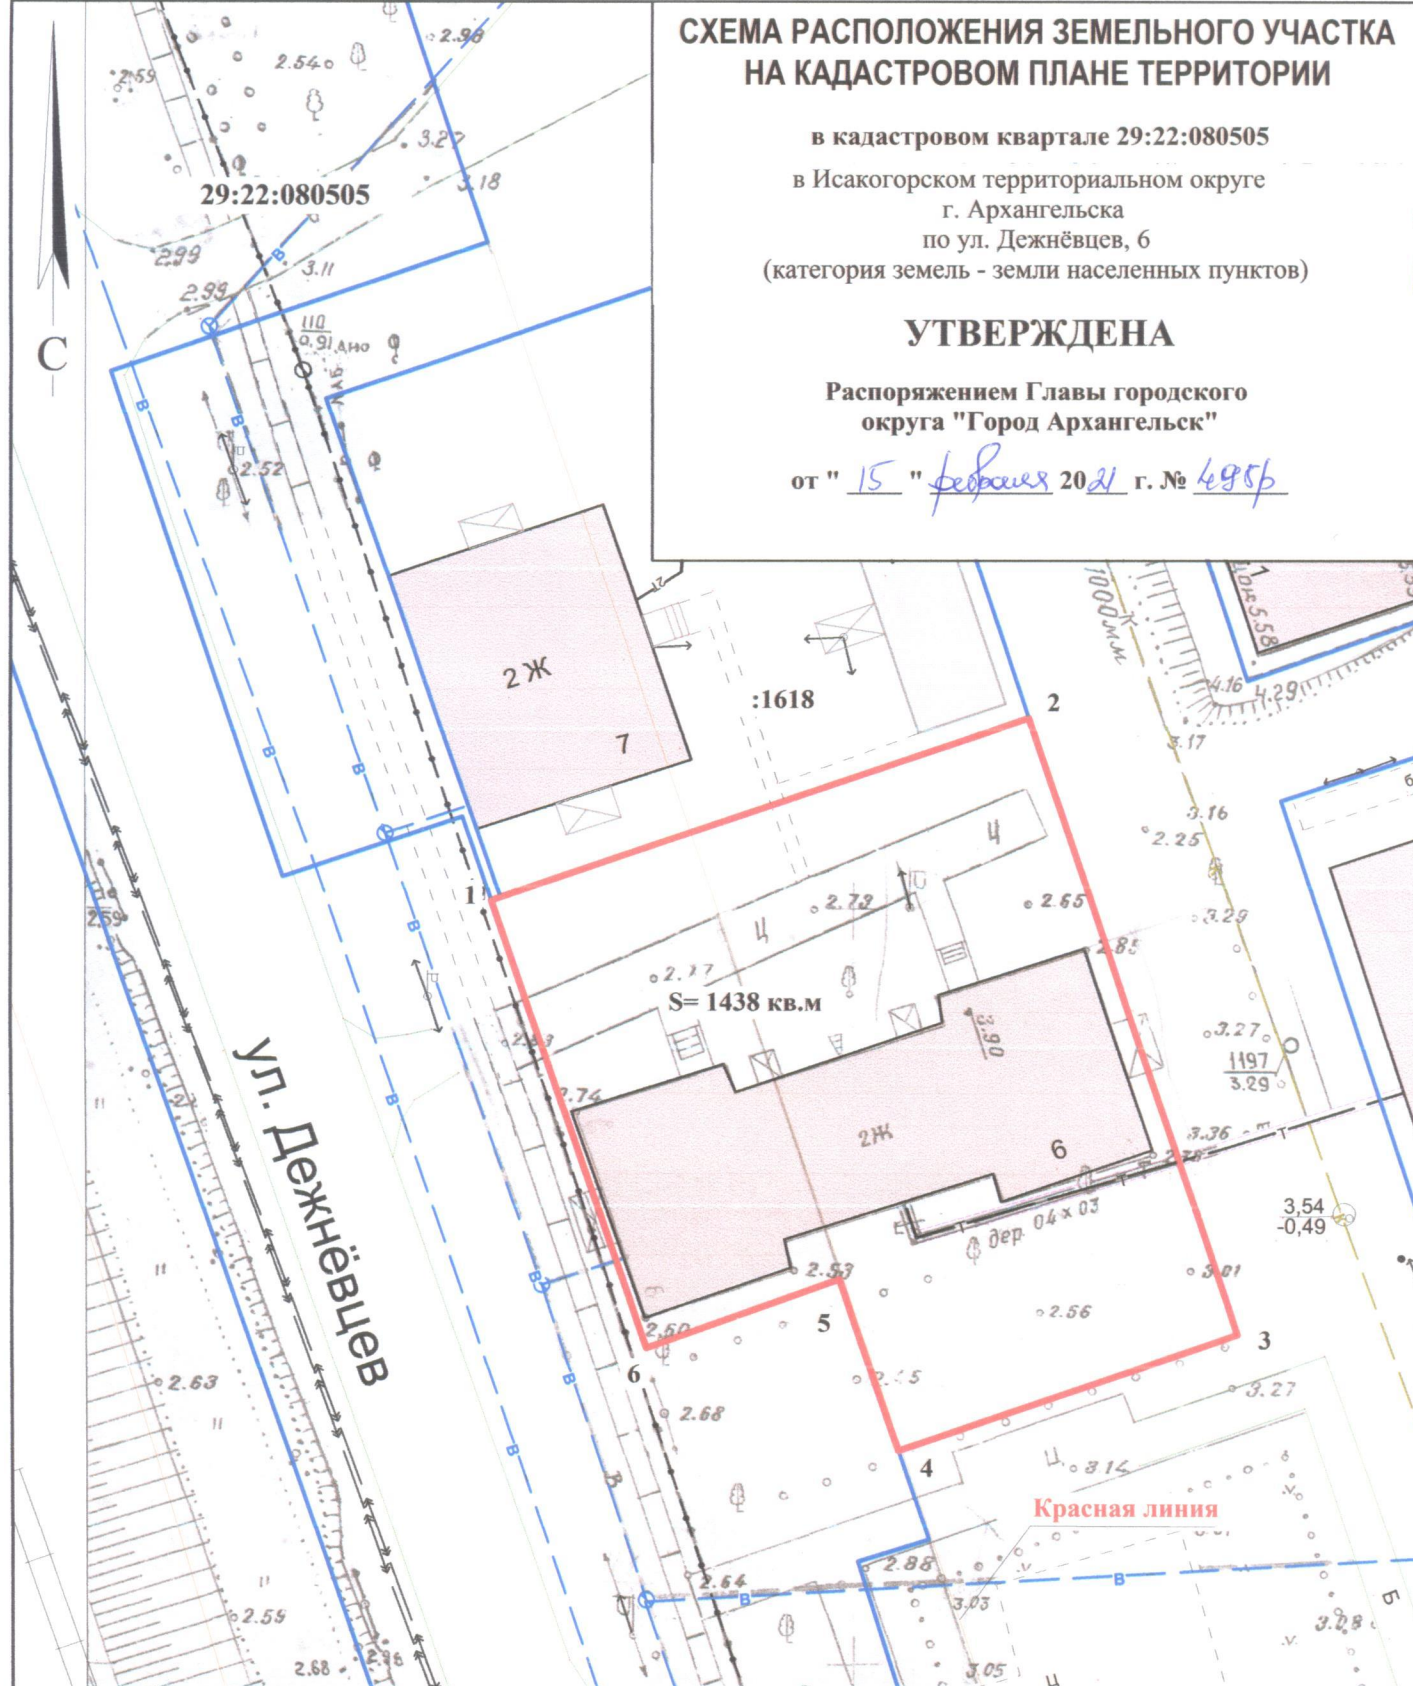

Система координат МСК-29

Условный номер земельного участка

Площадь земельного участка 1438 кв.м.

Обозначение
характерных
точек границ

координаты, м

X

Y

1

646414.37

2523274.94

2

646427.94

2523309.51

3

646387.57

2523324.76

4

646378.96

2523302.84

5

646390.18

2523298.55

6

646385.16

2523286.14

УСЛОВНЫЕ ОБОЗНАЧЕНИЯ:

- граница образуемого земельного участка
- граница учтенных земельных участков

29:22:080505 номер кадастрового квартала

:1618 кадастровый номер земельного участка

Масштаб 1 : 500