


СХЕМА РАСПОЛОЖЕНИЯ ЗЕМЕЛЬНОГО УЧАСТКА НА КАДАСТРОВОМ ПЛАНЕ ТЕРРИТОРИИ

в кадастровом квартале 29:22:031611
в Северном территориальном округе
г. Архангельска
по ул. Добролюбова, 12
(категория земель - земли населенных пунктов)

УТВЕРЖДЕНА

Распоряжением Главы городского
округа "Город Архангельск"

от "15" февраля 2021 г. № 495/б

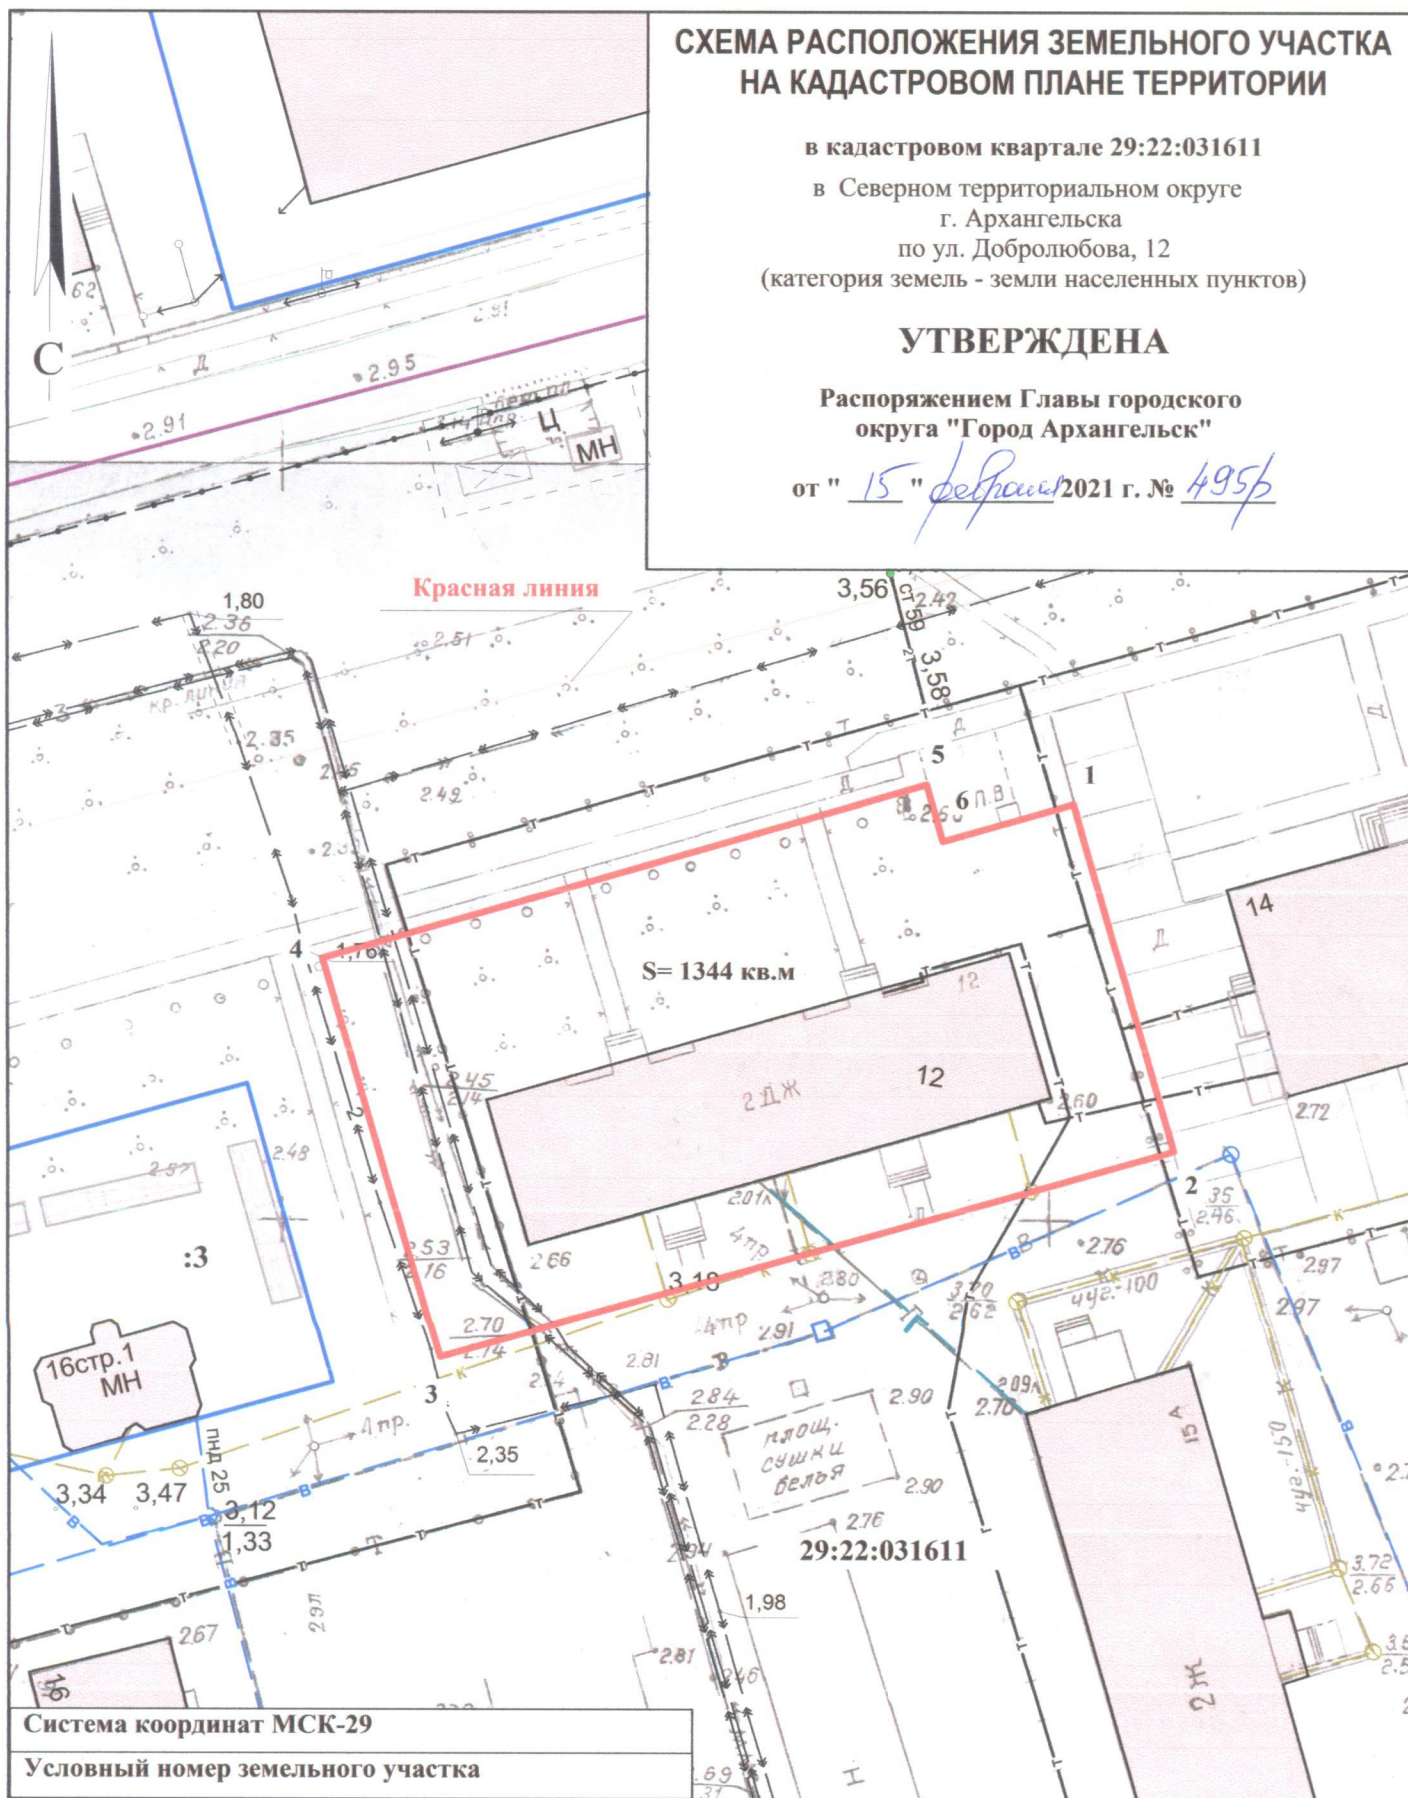

Система координат МСК-29

Условный номер земельного участка

Площадь земельного участка 1344 кв.м.

Обозначение
характерных
точек границ

координаты, м

X

Y

1

657253.88

2522034.87

2

657231.24

2522042.33

3

657215.69

2521994.93

4

657241.78

2521986.29

5

657254.80

2522025.24

6

657251.11

2522026.45

УСЛОВНЫЕ ОБОЗНАЧЕНИЯ:

— граница образуемого земельного участка

— граница учтенных земельных участков

29:22:031611 номер кадастрового квартала

:3

кадастровый номер земельного участка

Масштаб 1 : 500