

# СХЕМА РАСПОЛОЖЕНИЯ ЗЕМЕЛЬНОГО УЧАСТКА НА КАДАСТРОВОМ ПЛАНЕ ТЕРРИТОРИИ

в кадастровом квартале 29:22:031201

в Северном территориальном округе

г. Архангельска


по ул. Ильича, 35, корп. 1

(категория земель - земли населенных пунктов)

## УТВЕРЖДЕНА

Распоряжением Главы городского округа  
"Город Архангельск"

от "15" февраля 2021 г. № 405 п

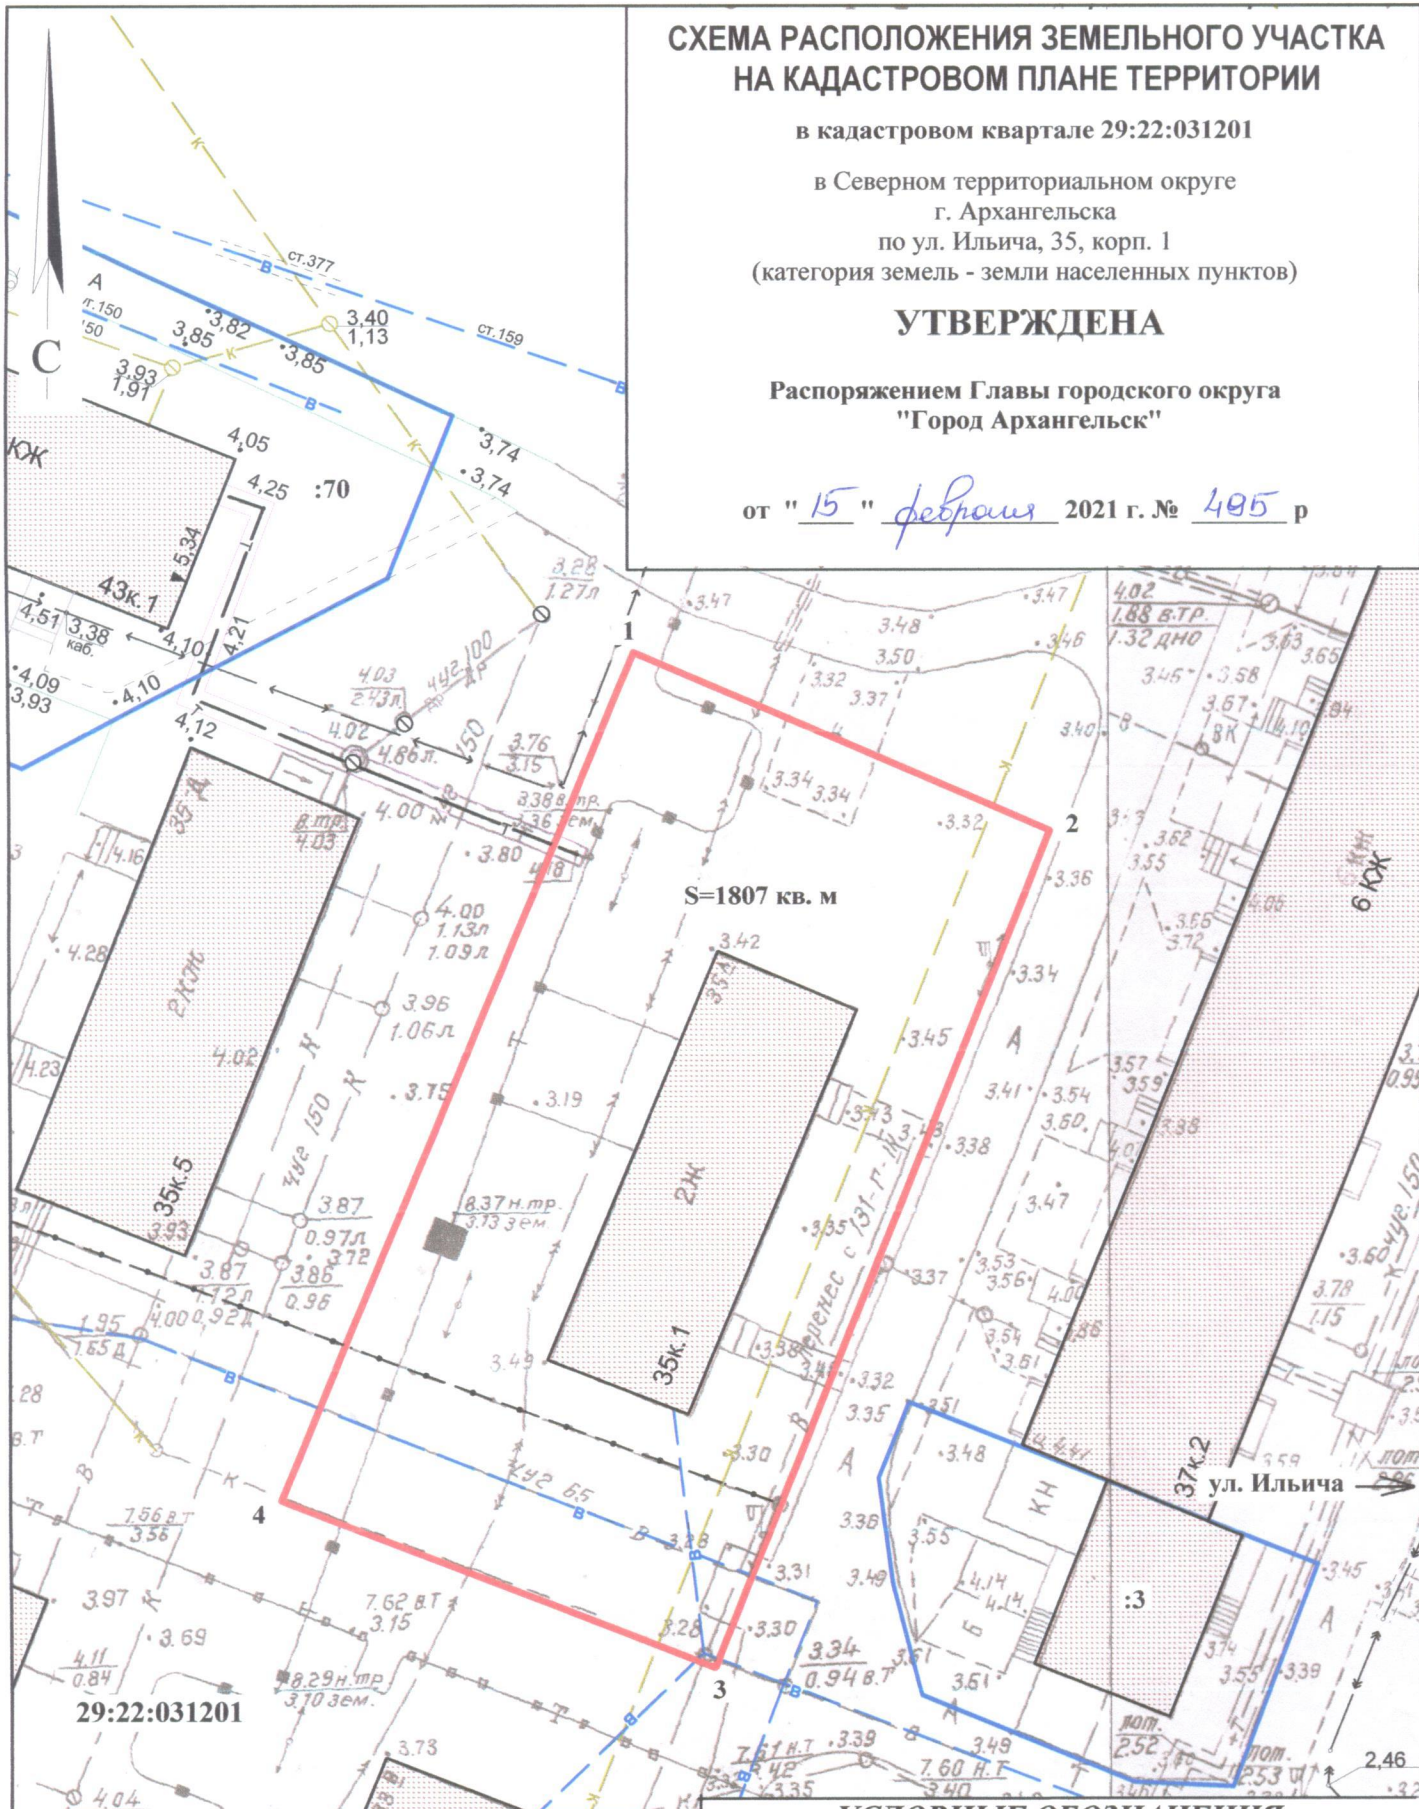

S=1807 кв. м

ул. Ильича

29:22:031201

|  |               |            |
|--|---------------|------------|
| Система координат МСК-29                   |               |            |
| Условный номер земельного участка          |               |            |
| Площадь земельного участка 1807 кв. м      |               |            |
| Обозначение<br>характерных<br>точек границ | координаты, м |            |
|  | X             | Y          |
| 1  | 658124.52     | 2521768.79 |
| 2  | 658113.82     | 2521796.40 |
| 3  | 658057.56     | 2521776.52 |
| 4  | 658067.53     | 2521747.76 |

### УСЛОВНЫЕ ОБОЗНАЧЕНИЯ:

- изображение границ образуемого земельного участка
- изображение границ учтенных земельных участков
- 29:22:031201** надпись кадастрового номера кадастрового квартала
- :3** надпись кадастрового номера земельного участка

Масштаб 1 : 500