


СХЕМА РАСПОЛОЖЕНИЯ ЗЕМЕЛЬНОГО УЧАСТКА НА КАДАСТРОВОМ ПЛАНЕ ТЕРРИТОРИИ

в кадастровом квартале 29:22:011309
в Маймаксанском территориальном округе
г. Архангельска
по ул. Михаила Новова, 1
(категория земель - земли населенных пунктов)

УТВЕРЖДЕНА

Распоряжением Главы городского
округа "Город Архангельск"

от "15" февраля 2021 г. № 4956

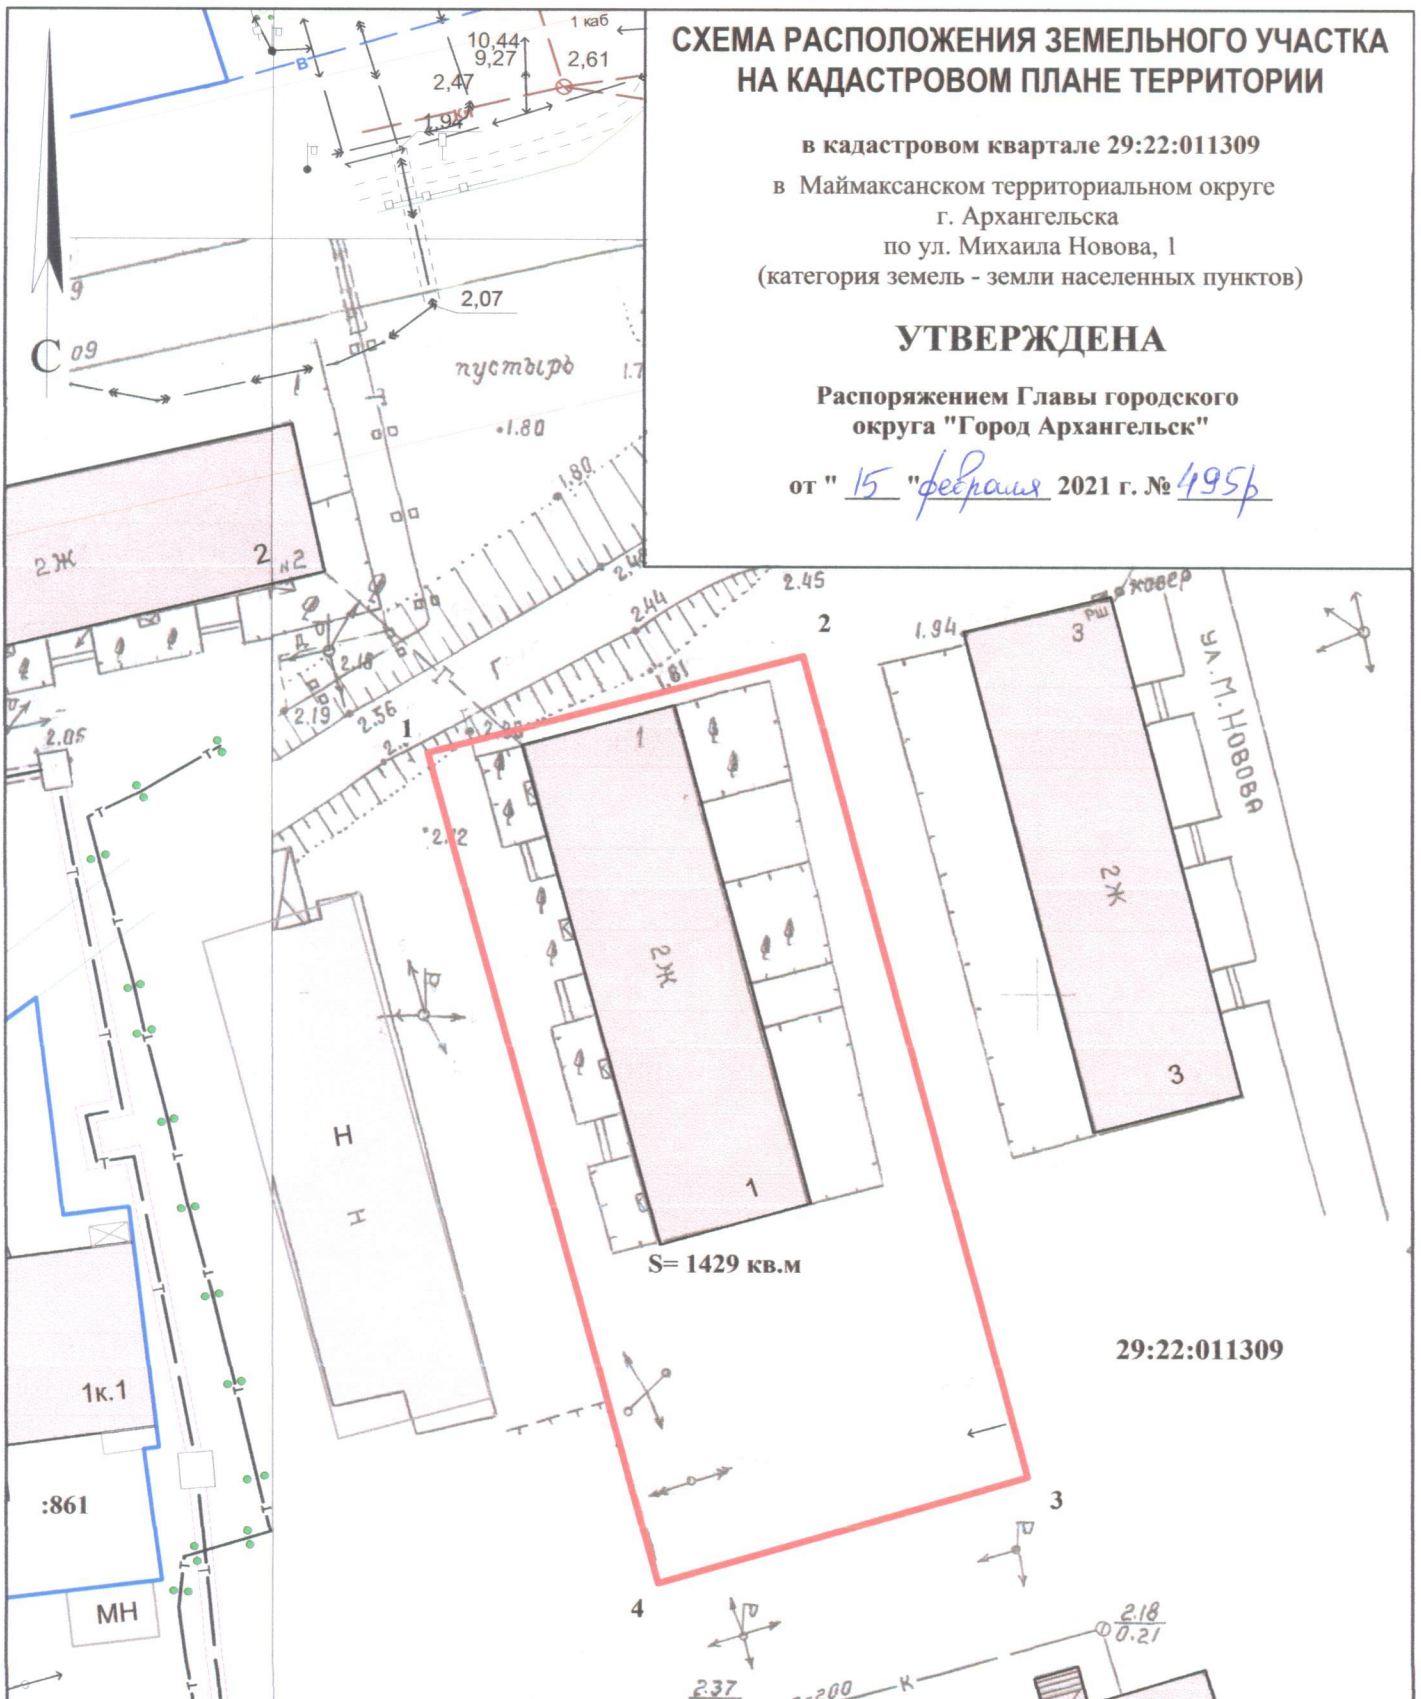

Система координат МСК-29

Условный номер земельного участка

Площадь земельного участка 1429 кв.м.

Обозначение характерных точек границ	координаты, м	
	X	Y
1	667105.13	2518213.34
2	667112.52	2518237.57
3	667058.81	2518254.30
4	667050.82	2518230.43

УСЛОВНЫЕ ОБОЗНАЧЕНИЯ:

- граница образуемого земельного участка
- граница учтенных земельных участков
- 29:22:011309** номер кадастрового квартала
- :861** кадастровый номер земельного участка

Масштаб 1 : 500