

СХЕМА РАСПОЛОЖЕНИЯ ЗЕМЕЛЬНОГО УЧАСТКА НА КАДАСТРОВОМ ПЛАНЕ ТЕРРИТОРИИ

в кадастровом квартале 29:22:031014

в Северном территориальном округе

г. Архангельска


по ул. Партизанской, 30

(категория земель - земли населенных пунктов)

УТВЕРЖДЕНА

Распоряжением Главы городского округа
"Город Архангельск"

от "15" февраля 2021 г. № 495 р

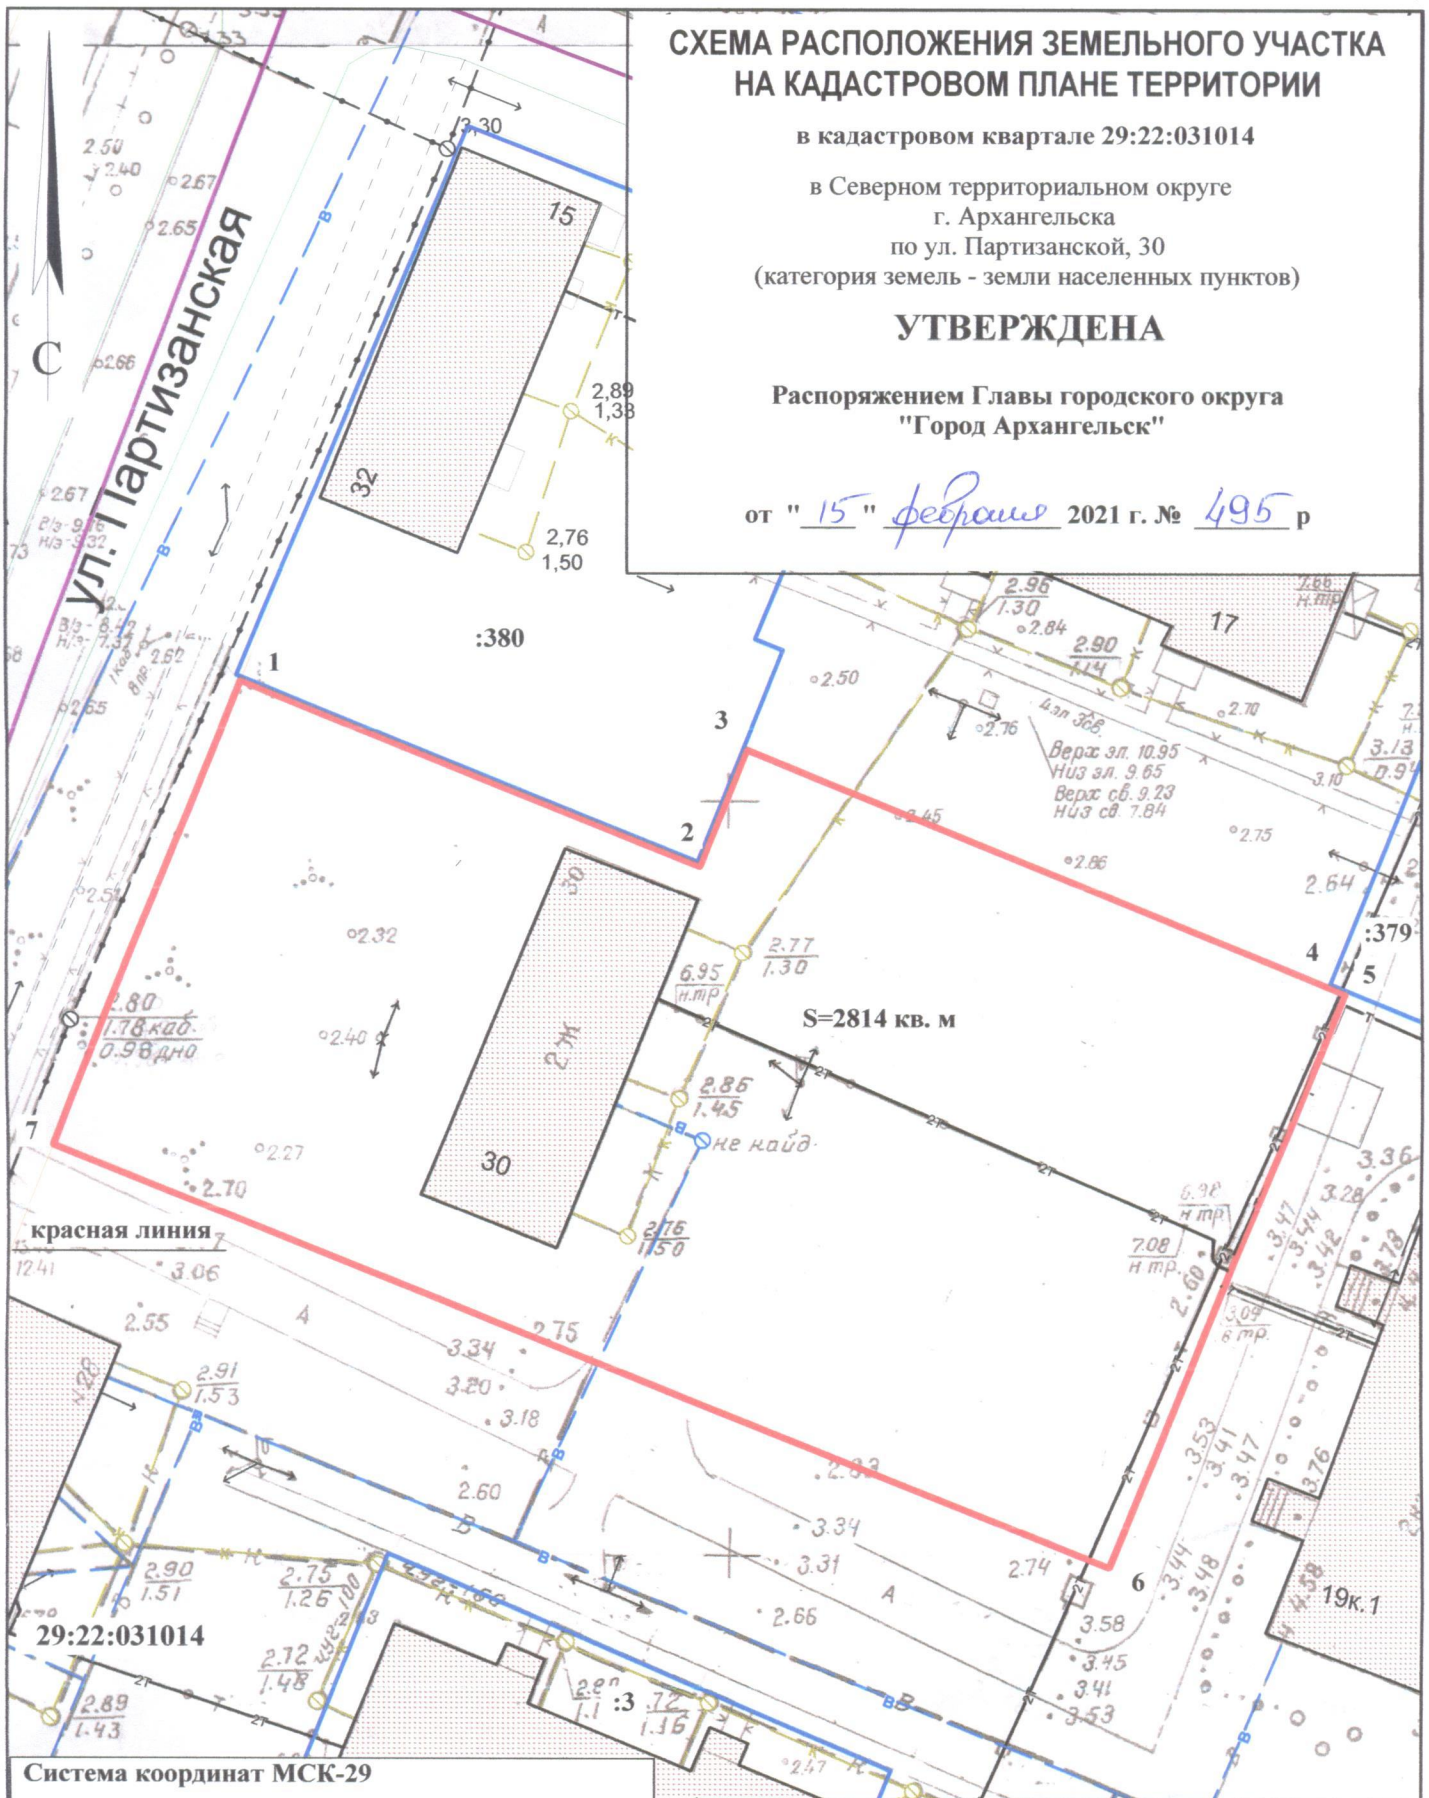

Система координат МСК-29

Условный номер земельного участка

Площадь земельного участка 2814 кв. м

Обозначение
характерных
точек границ

координаты, м

	X	Y
1	657746.14	2522332.86
2	657735.05	2522363.29
3	657742.90	2522366.07
4	657728.65	2522404.80
5	657728.26	2522405.90
6	657689.65	2522391.82
7	657714.98	2522321.67

УСЛОВНЫЕ ОБОЗНАЧЕНИЯ:

изображение границ образуемого земельного участка

изображение границ учтенных земельных участков

29:22:031014 надпись кадастрового номера кадастрового квартала

:3 надпись кадастрового номера земельного участка

Масштаб 1 : 500