


СХЕМА РАСПОЛОЖЕНИЯ ЗЕМЕЛЬНЫХ УЧАСТКОВ НА КАДАСТРОВОМ ПЛАНЕ ТЕРРИТОРИИ

в кадастровом квартале 29:22:011308
в Маймаксанском территориальном округе
г. Архангельска
по ул. Инессы Арманд
(категория земель - земли населенных пунктов)

УТВЕРЖДЕНА

Распоряжением
Главы городского округа "Город Архангельск"

от "___" "___" 20___ г. № ___

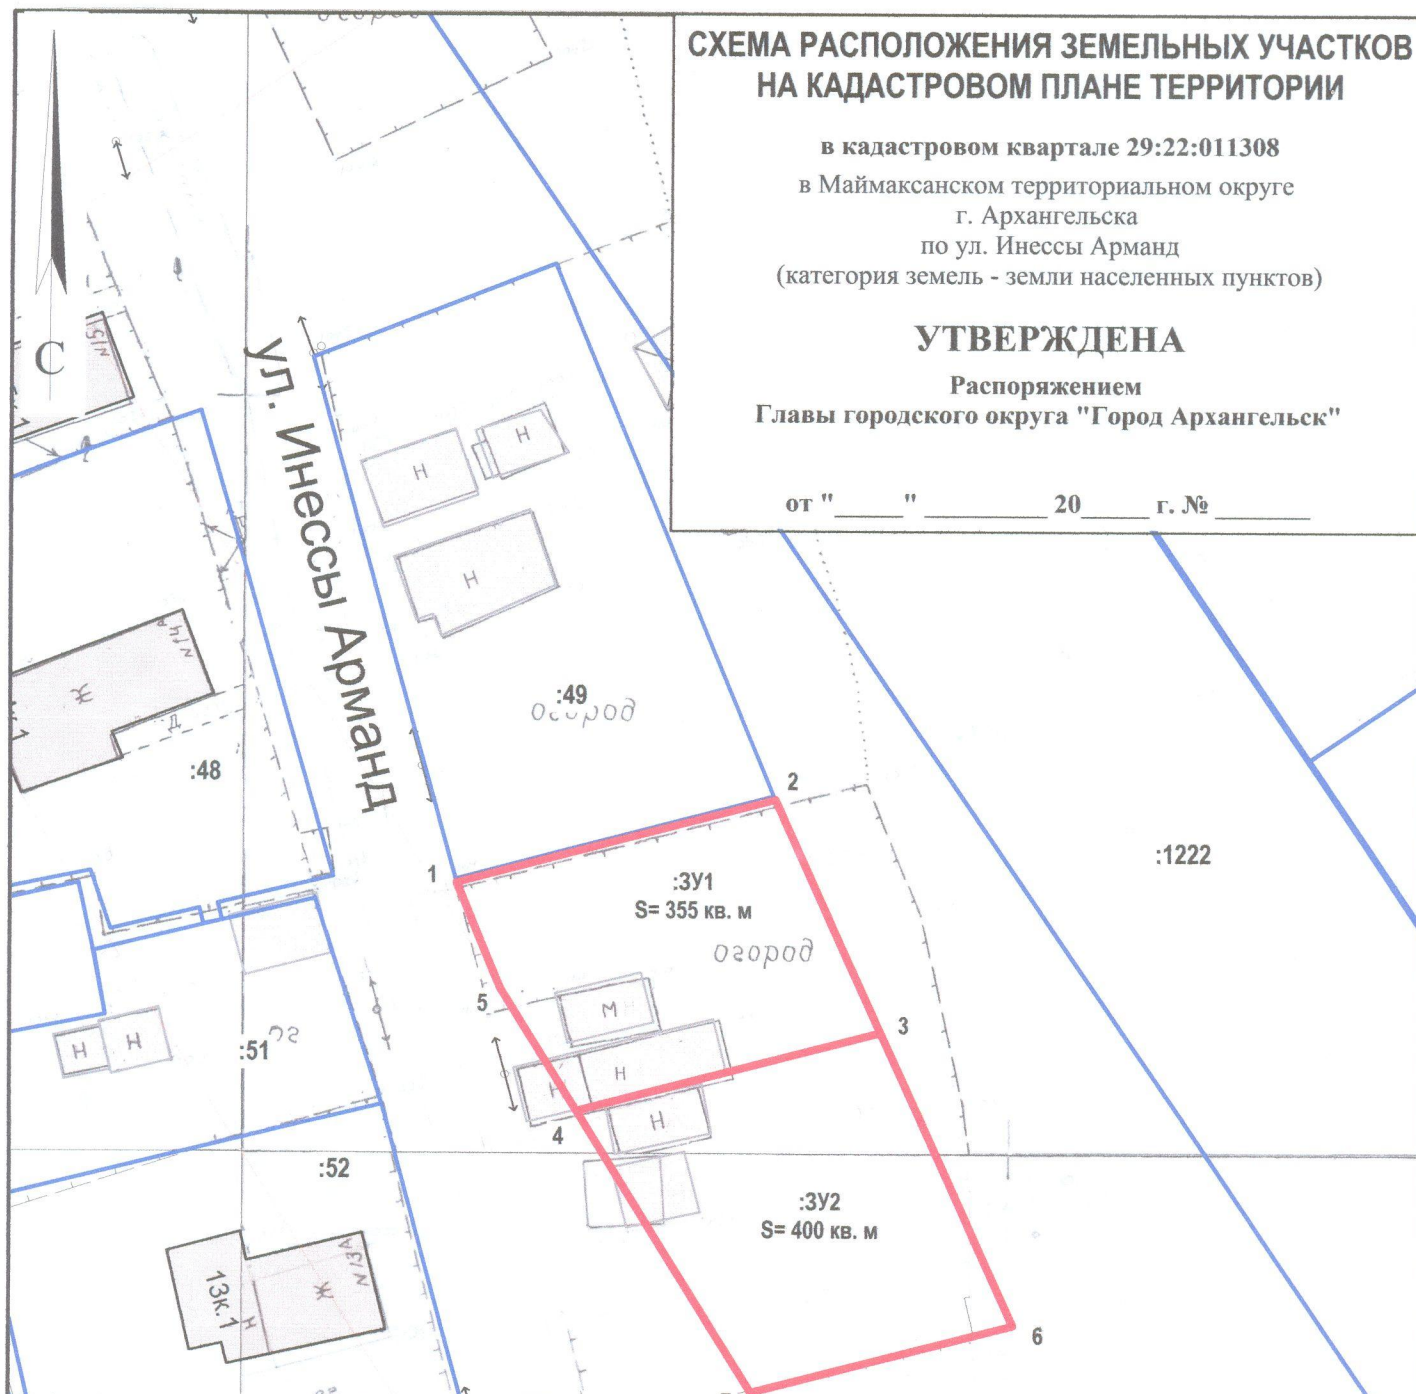

Система координат МСК-29

Условный номер земельного участка :3Y1

Площадь земельного участка 355 кв. м

Обозначение характерных точек границ	координаты, м	
	X	Y
1	666176.86	2518753.01
2	666183.16	2518773.60
3	666168.08	2518781.12
4	666162.09	2518761.47
5	666170.03	2518756.14

Система координат МСК-29

Условный номер земельного участка :3Y2

Площадь земельного участка 400 кв. м

Обозначение характерных точек границ	координаты, м	
	X	Y
4	666162.09	2518761.47
3	666168.08	2518781.12
6	666149.12	2518790.57
7	666143.95	2518773.64

29:22:011308

красная линия

УСЛОВНЫЕ ОБОЗНАЧЕНИЯ:

- граница образуемого земельного участка
- граница учтенного земельного участка
- 29:22:011308 номер кадастрового квартала
- :49 кадастровый номер земельного участка

Масштаб 1 : 500