

СХЕМА РАСПОЛОЖЕНИЯ ЗЕМЕЛЬНОГО УЧАСТКА НА КАДАСТРОВОМ ПЛАНЕ ТЕРРИТОРИИ


в кадастровом квартале 29:22:080402

в Исакогорском территориальном округе
г. Архангельска
по ул. Тупиковой
(категория земель - земли населенных пунктов)

УТВЕРЖДЕНА

Распоряжением Администрации муниципального
образования "Город Архангельск"

от "___" _____ 2019 г. № _____ р

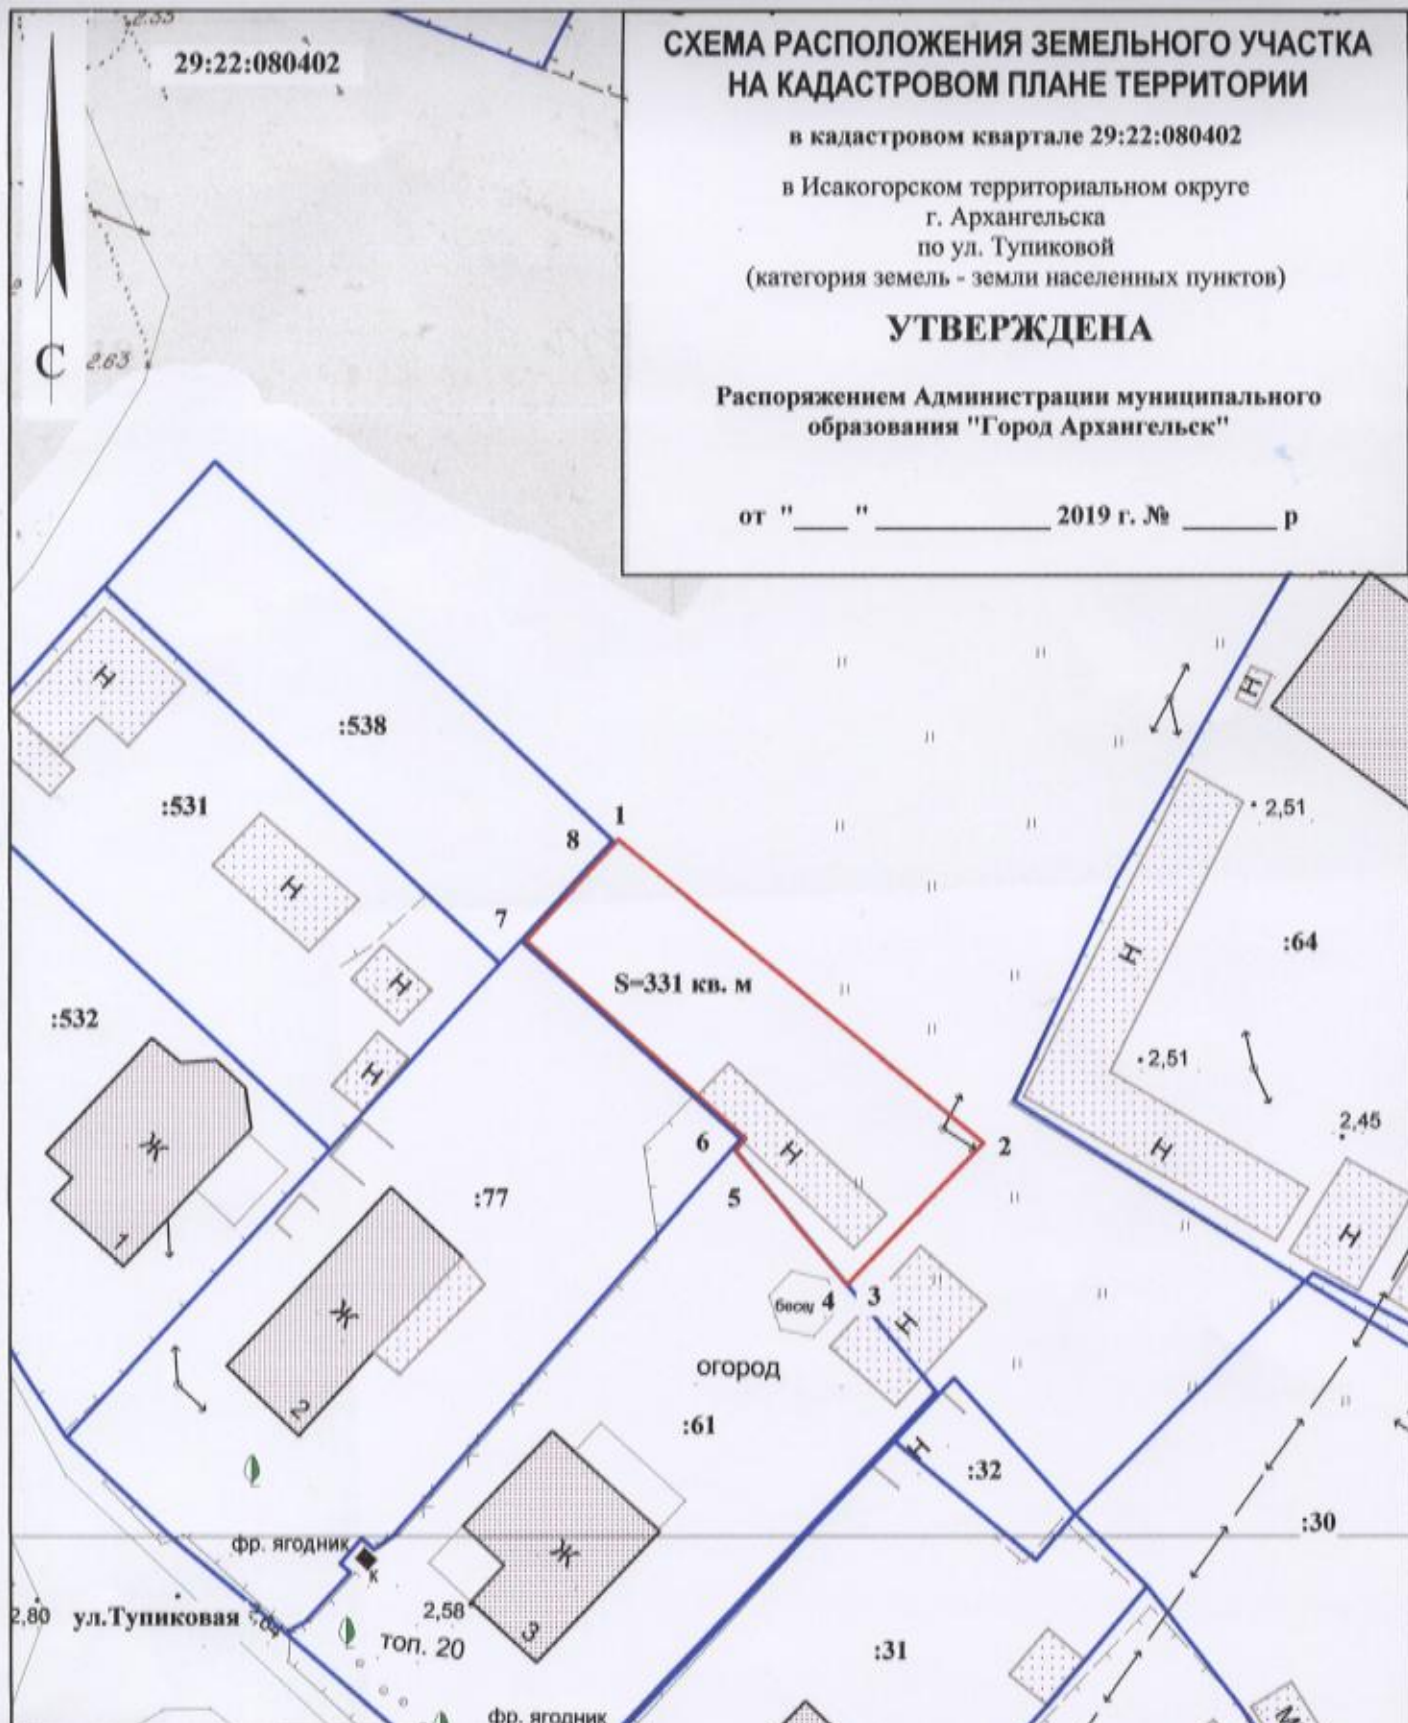

Система координат МСК-29

Условный номер земельного участка

Площадь земельного участка 331 кв. м

Обозначение характерных точек границ	координаты, м	
	X	Y
1	648544.56	2521511.79
2	648525.33	2521536.91
3	648515.80	2521528.38
4	648515.61	2521528.21
5	648524.38	2521520.32
6	648524.98	2521520.81
7	648537.49	2521505.76
8	648544.32	2521511.58

УСЛОВНЫЕ ОБОЗНАЧЕНИЯ:

- изображение границ образуемого земельного участка
- изображение границ учтенных земельных участков
- 29:22:080402** надпись кадастрового номера кадастрового квартала
- :61** надпись кадастрового номера земельного участка

Масштаб 1 : 500