


# СХЕМА РАСПОЛОЖЕНИЯ ЗЕМЕЛЬНОГО УЧАСТКА НА КАДАСТРОВОМ ПЛАНЕ ТЕРРИТОРИИ

в кадастровом квартале 29:22:040201  
в Октябрьском территориальном округе  
г. Архангельска  
по Талажскому шоссе  
(категория земель - земли населенных пунктов)

**УТВЕРЖДЕНА**  
Распоряжением Главы  
городского округа "Город Архангельск"

от " \_\_\_ " \_\_\_\_\_ 2023 г. № \_\_\_\_\_

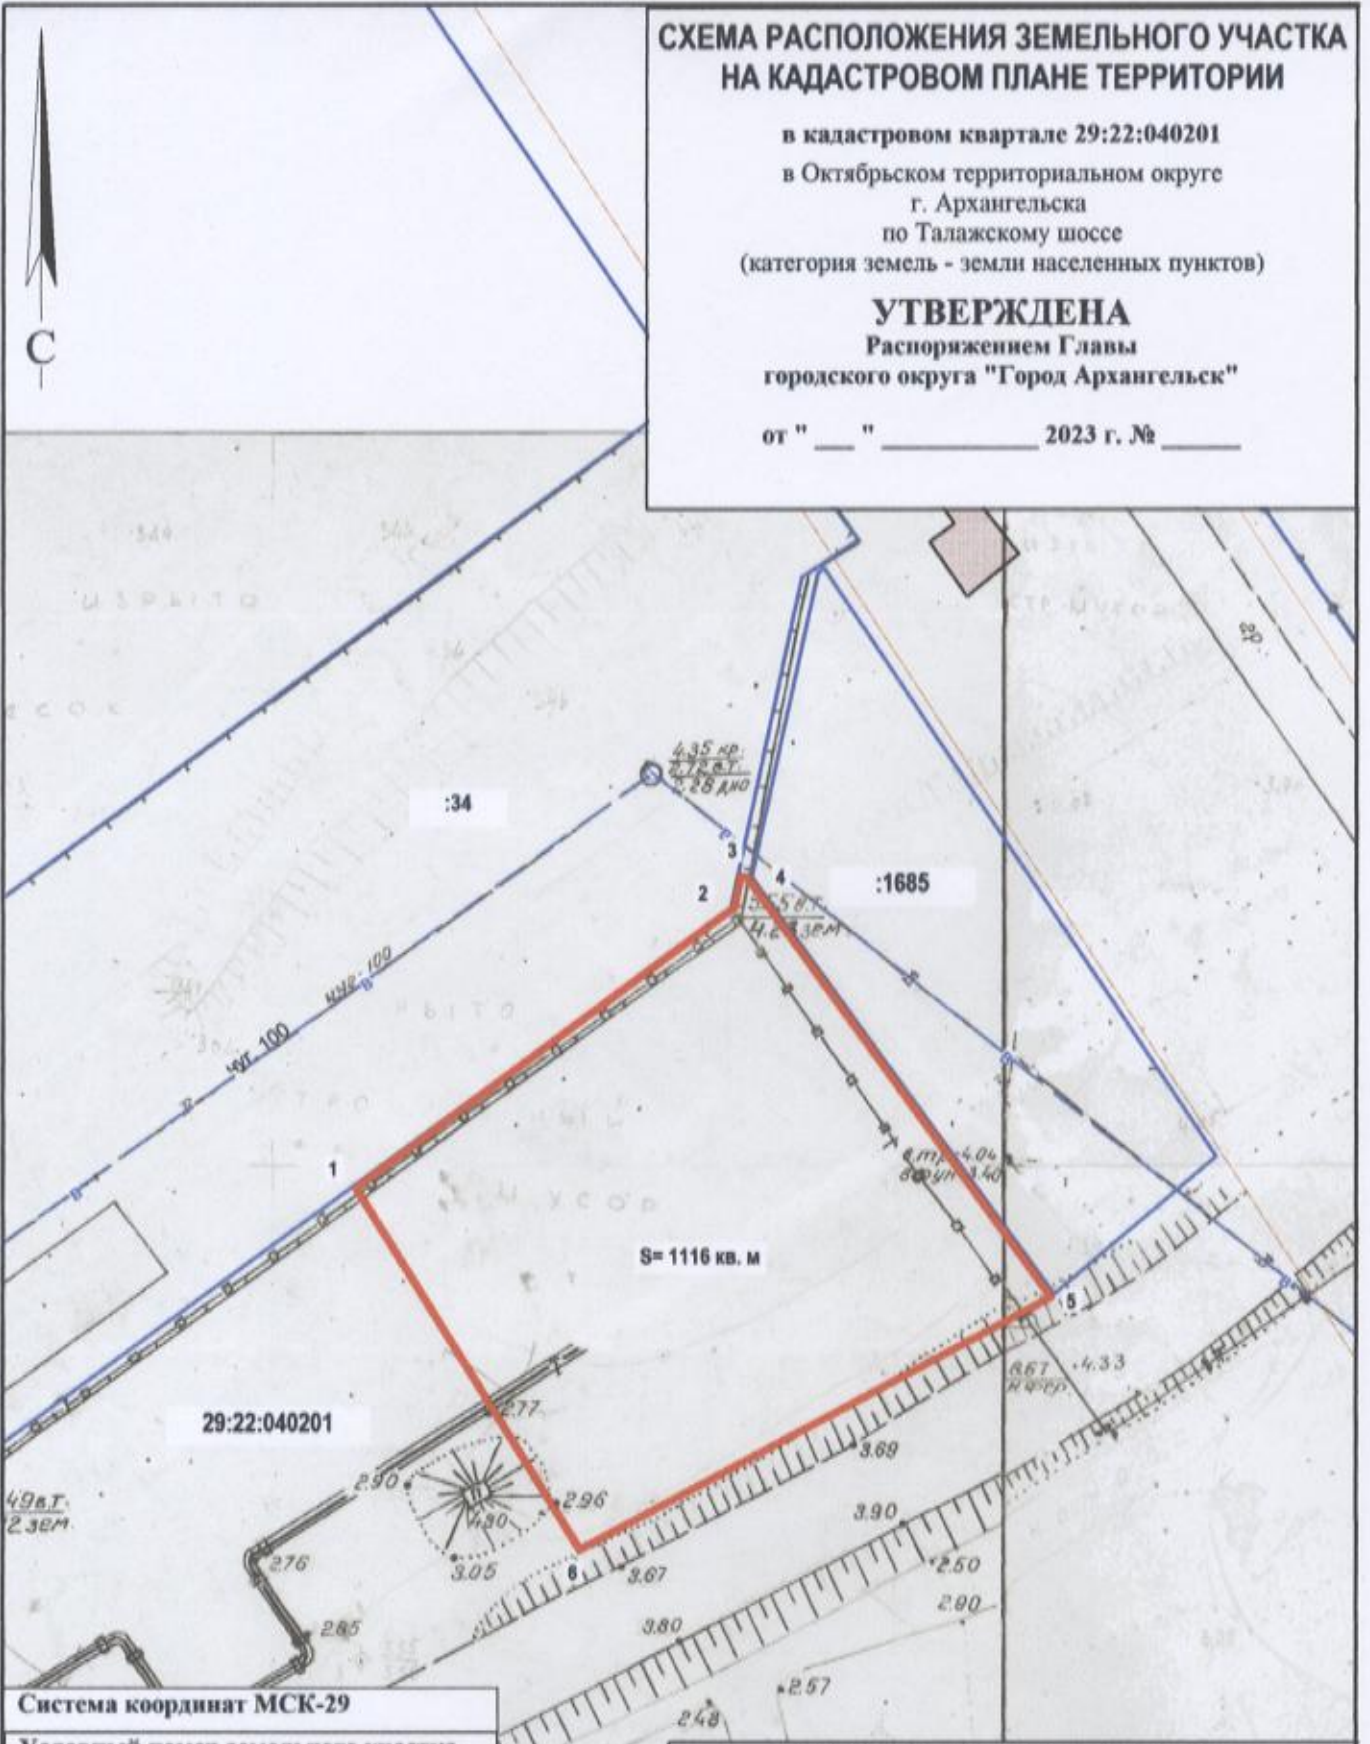

Система координат МСК-29

Условный номер земельного участка

Площадь земельного участка 1116 кв.м

Обозначение характерных точек границы	координаты, м	
	X	Y
1	654938.01	2521126.55
2	654958.12	2521151.68
3	654960.22	2521152.05
4	654960.15	2521152.50
5	654932.37	2521174.37
6	654913.91	2521142.83

## УСЛОВНЫЕ ОБОЗНАЧЕНИЯ:

- изображение границ образуемого земельного участка
- изображение границ учтенных земельных участков
- 29:22:040201** надпись кадастрового номера кадастрового квартала
- :1685** надпись кадастрового номера земельного участка

Масштаб 1 : 500