


СХЕМА РАСПОЛОЖЕНИЯ ЗЕМЕЛЬНОГО УЧАСТКА НА КАДАСТРОВОМ ПЛАНЕ ТЕРРИТОРИИ

в кадастровом квартале 29:22:011202
в Маймаксанском территориальном округе
г. Архангельска
по ул. Победы, 85
(категория земель - земли населённых пунктов)

УТВЕРЖДЕНА
Распоряжением Главы
городского округа "Город Архангельск"

от " ___ " _____ 2022 г. № _____

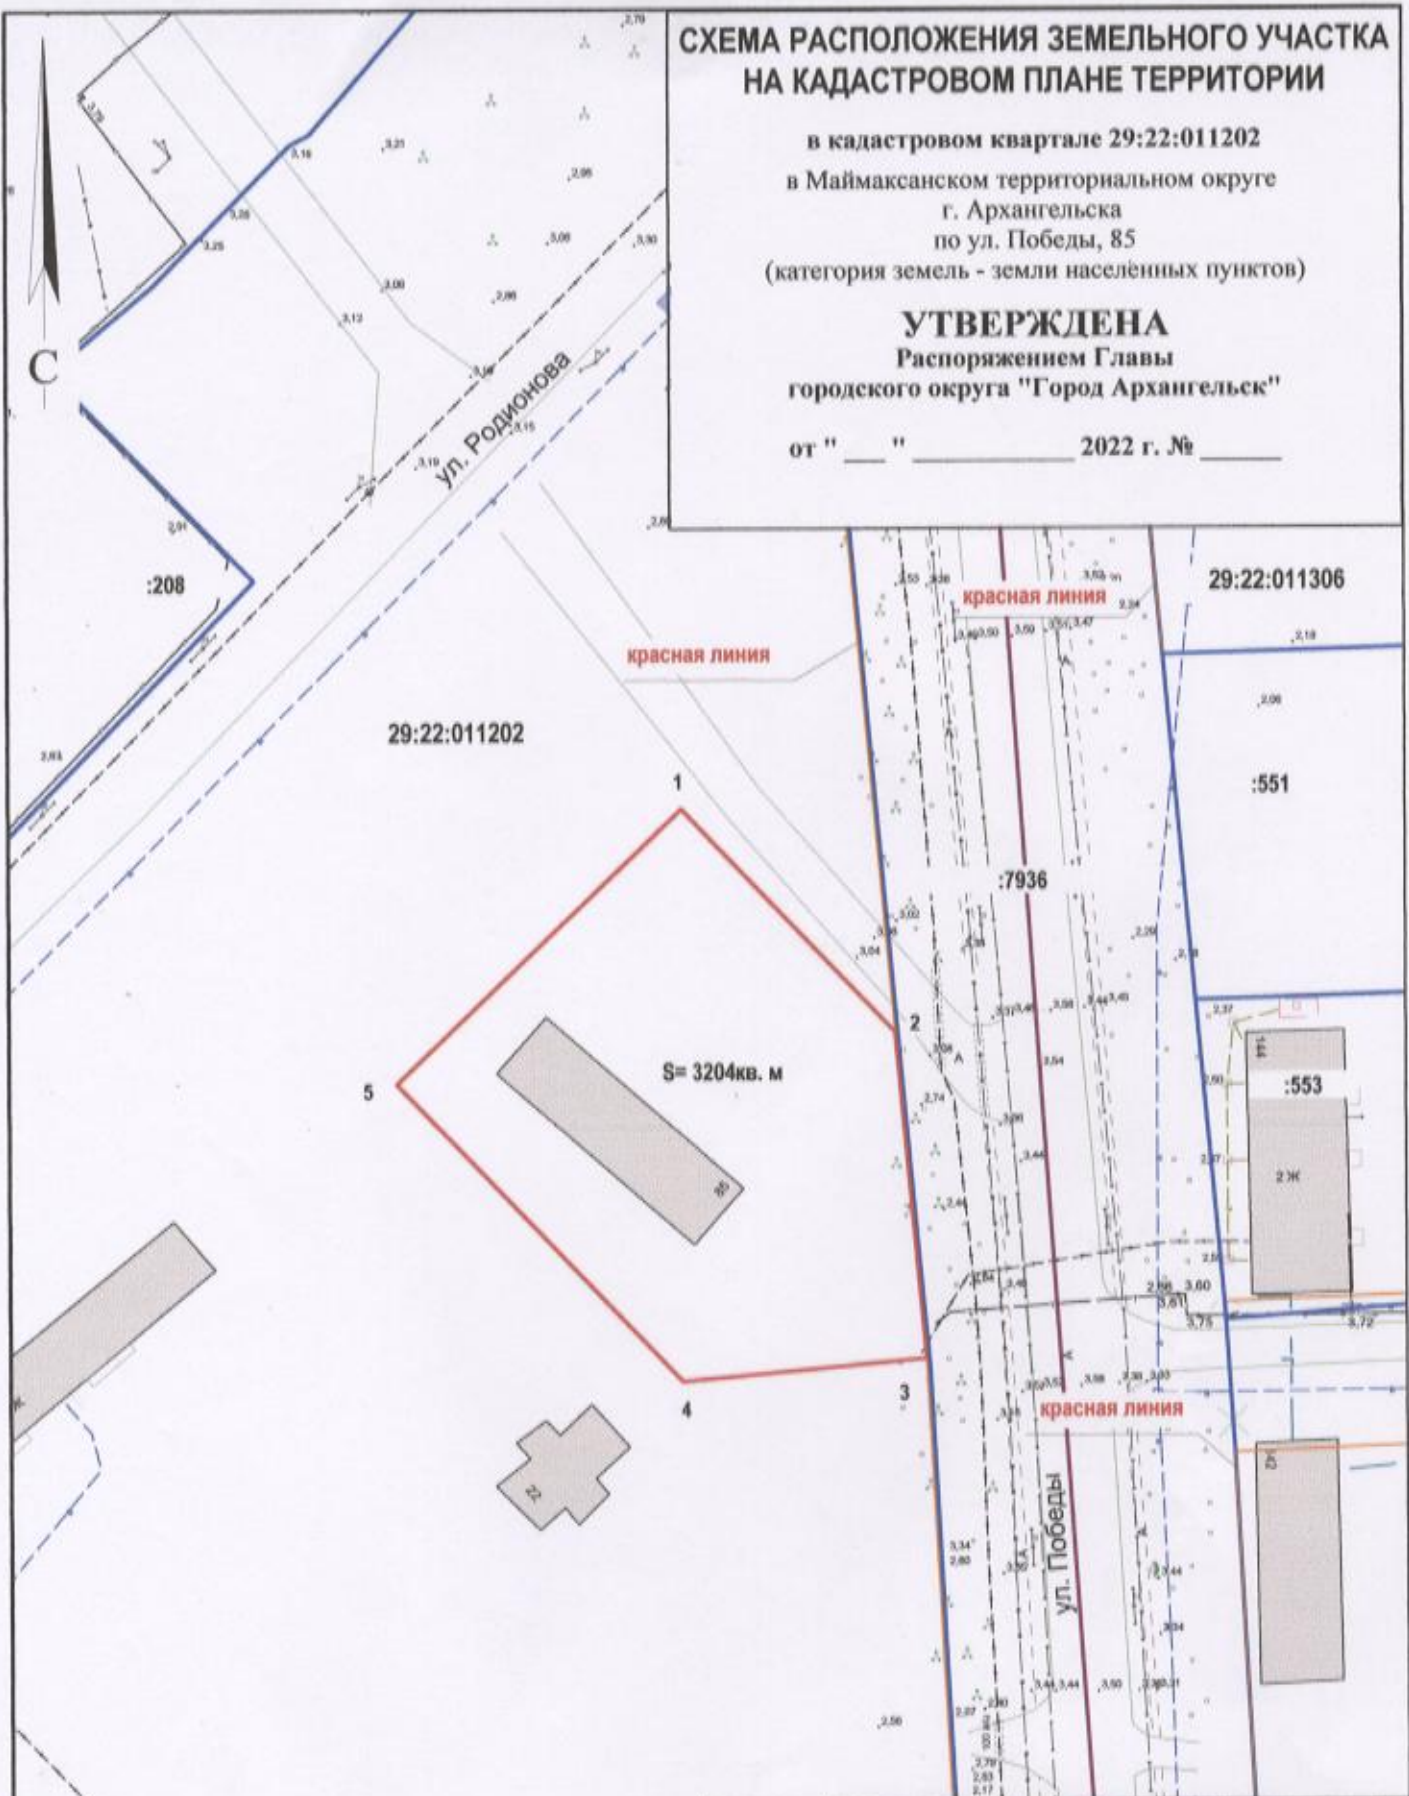

Система координат МСК-29		
Условный номер земельного участка		
Площадь земельного участка 3204 кв.м		
Обозначение характерных точек границ	координаты, м	
	X	Y
1	667759.79	2517818.23
2	667731.38	2517847.55
3	667688.34	2517853.14
4	667684.16	2517820.99
5	667722.17	2517781.77

УСЛОВНЫЕ ОБОЗНАЧЕНИЯ:

- изображение границ образуемого земельного участка
- изображение границ учтенных земельных участков
- 29:22:011202 надпись кадастрового номера кадастрового квартала
- :208 надпись кадастрового номера земельного участка

Масштаб 1 : 1000