


СХЕМА РАСПОЛОЖЕНИЯ ЗЕМЕЛЬНОГО УЧАСТКА НА КАДАСТРОВОМ ПЛАНЕ ТЕРРИТОРИИ

в кадастровом квартале 29:22:031010
в Северном территориальном округе
г. Архангельска
по ул. Красных маршалов, 2, корп. 1
(категория земель - земли населенных пунктов)

УТВЕРЖДЕНА
Распоряжением Администрации
муниципального образования "Город Архангельск"

от "10" 01 2015 г. № 14р

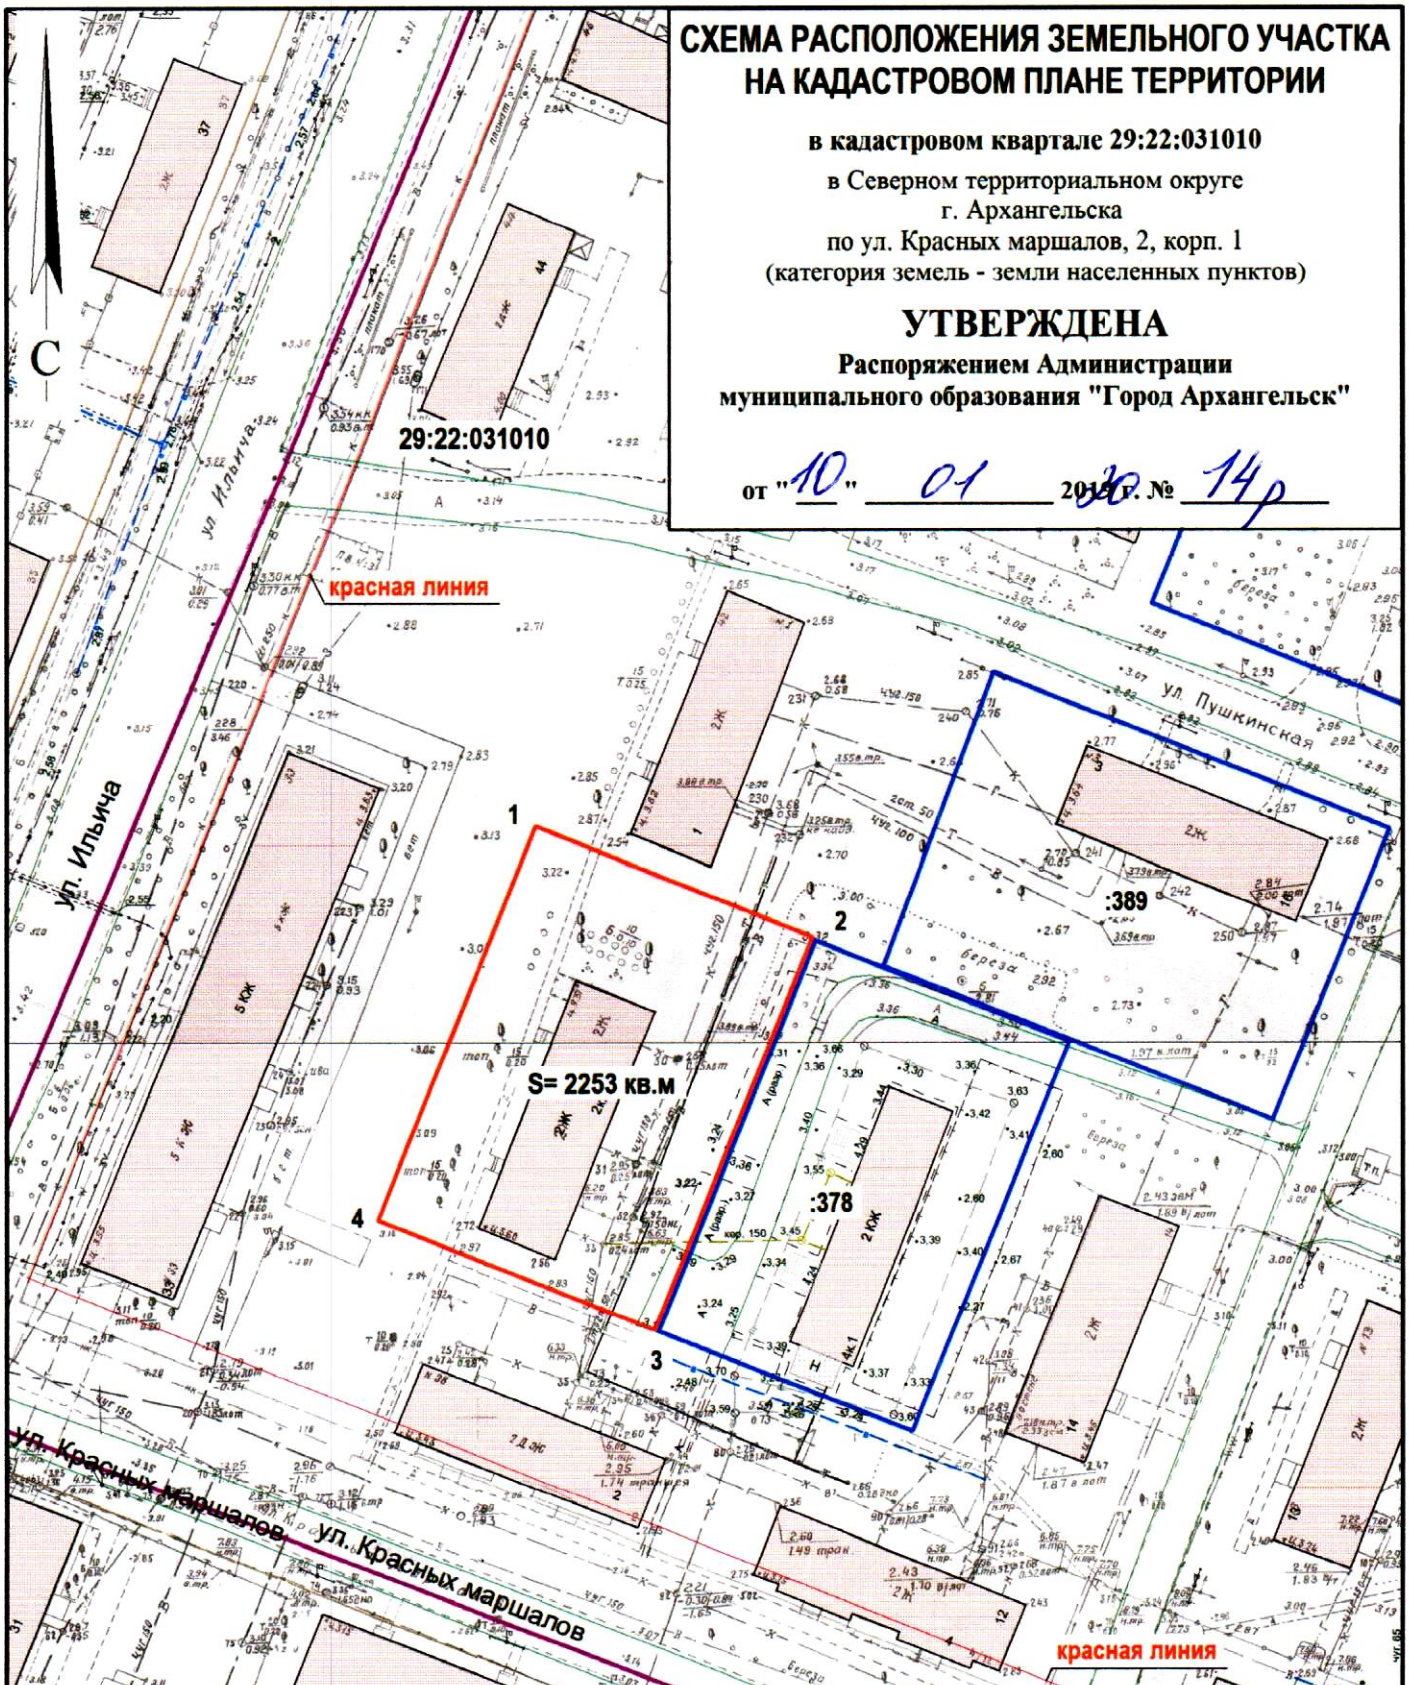

Система координат МСК-29
Условный номер земельного участка
Площадь земельного участка 2253 кв.м

Обозначение характерных точек границы	координаты, м	
	X	Y
1	658051.07	2521910.36
2	658037.64	2521948.05
3	657984.60	2521929.15
4	657998.03	2521891.46

УСЛОВНЫЕ ОБОЗНАЧЕНИЯ:

- изображение границ образуемого земельного участка
- изображение границ учтенных земельных участков
- 29:22:031010 надпись кадастрового номера кадастрового квартала
- :378 надпись кадастрового номера земельного участка

Масштаб 1 : 1000