

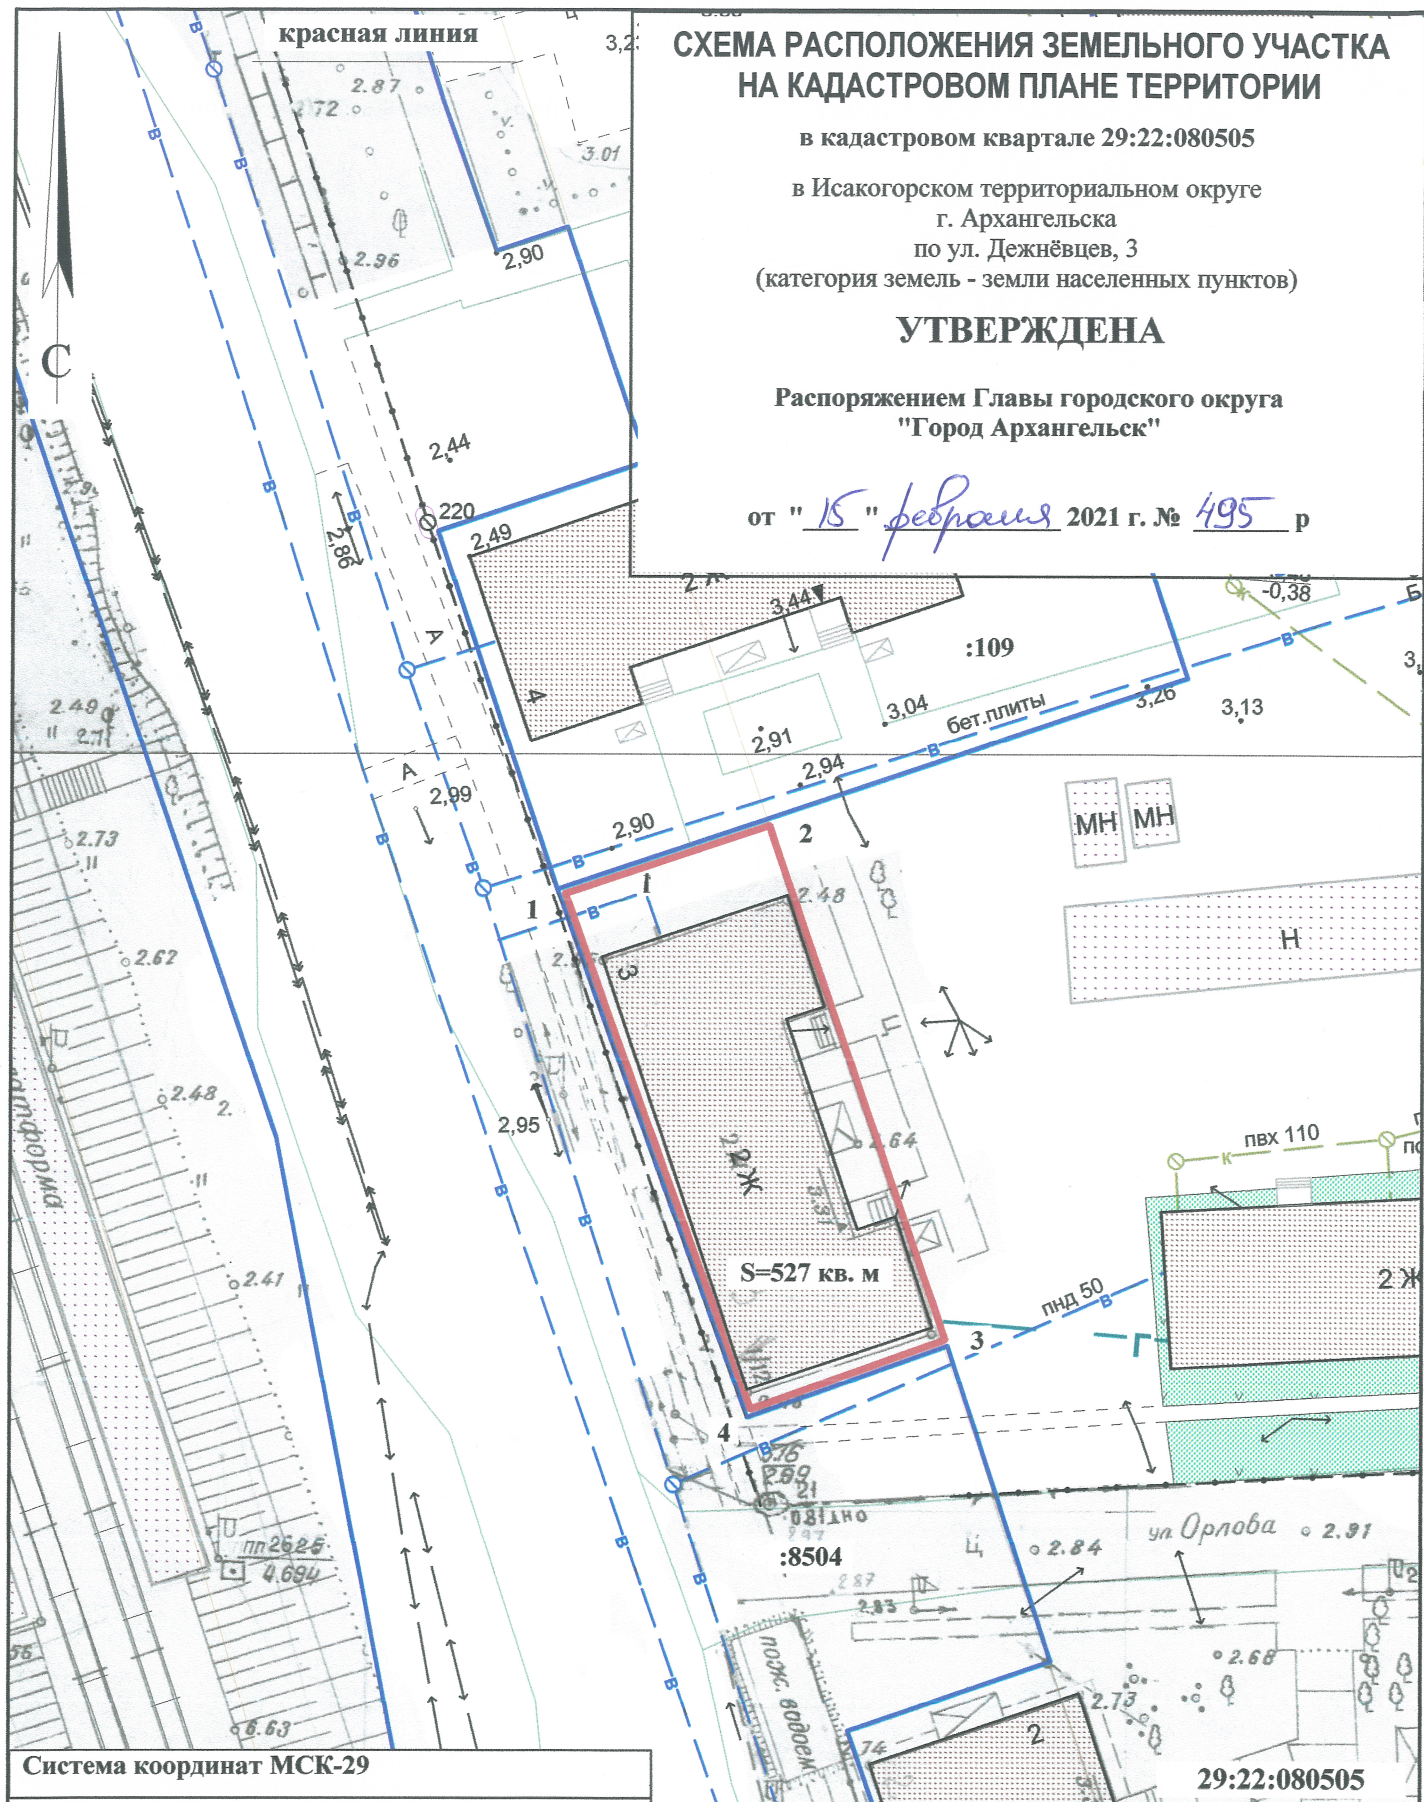


СХЕМА РАСПОЛОЖЕНИЯ ЗЕМЕЛЬНОГО УЧАСТКА НА КАДАСТРОВом ПЛАНЕ ТЕРРИТОРИИ

в кадастровом квартале 29:22:080505

в Исакогорском территориальном округе

г. Архангельска

по ул. Дежнёвцев, 3

(категория земель - земли населенных пунктов)

УТВЕРЖДЕНА

Распоряжением Главы городского округа

"Город Архангельск"

от "15" февраля 2021 г. № 495 р

Система координат МСК-29

Условный номер земельного участка

Площадь земельного участка 527 кв. м

Обозначение характерных точек границы	координаты, м	
	X	Y
1	646306.32	2523315.05
2	646311.49	2523328.65
3	646277.21	2523341.90
4	646271.97	2523328.91

УСЛОВНЫЕ ОБОЗНАЧЕНИЯ:

- изображение границ образуемого земельного участка
- изображение границ учтенных земельных участков

29:22:080505 надпись кадастрового номера кадастрового квартала

:109 надпись кадастрового номера земельного участка

Масштаб 1 : 500