


# СХЕМА РАСПОЛОЖЕНИЯ ЗЕМЕЛЬНОГО УЧАСТКА НА КАДАСТРОВом ПЛАНЕ ТЕРРИТОРИИ

в кадастровом квартале 29:22:022513  
в Соломбальском территориальном округе  
г.Архангельска  
по ул.Советской, 75  
(категория земель - земли населенных пунктов)

**УТВЕРЖДЕНА**  
Распоряжением Администрации  
муниципального образования "Город Архангельск"

от "24" 10 2019 г. № 3712р

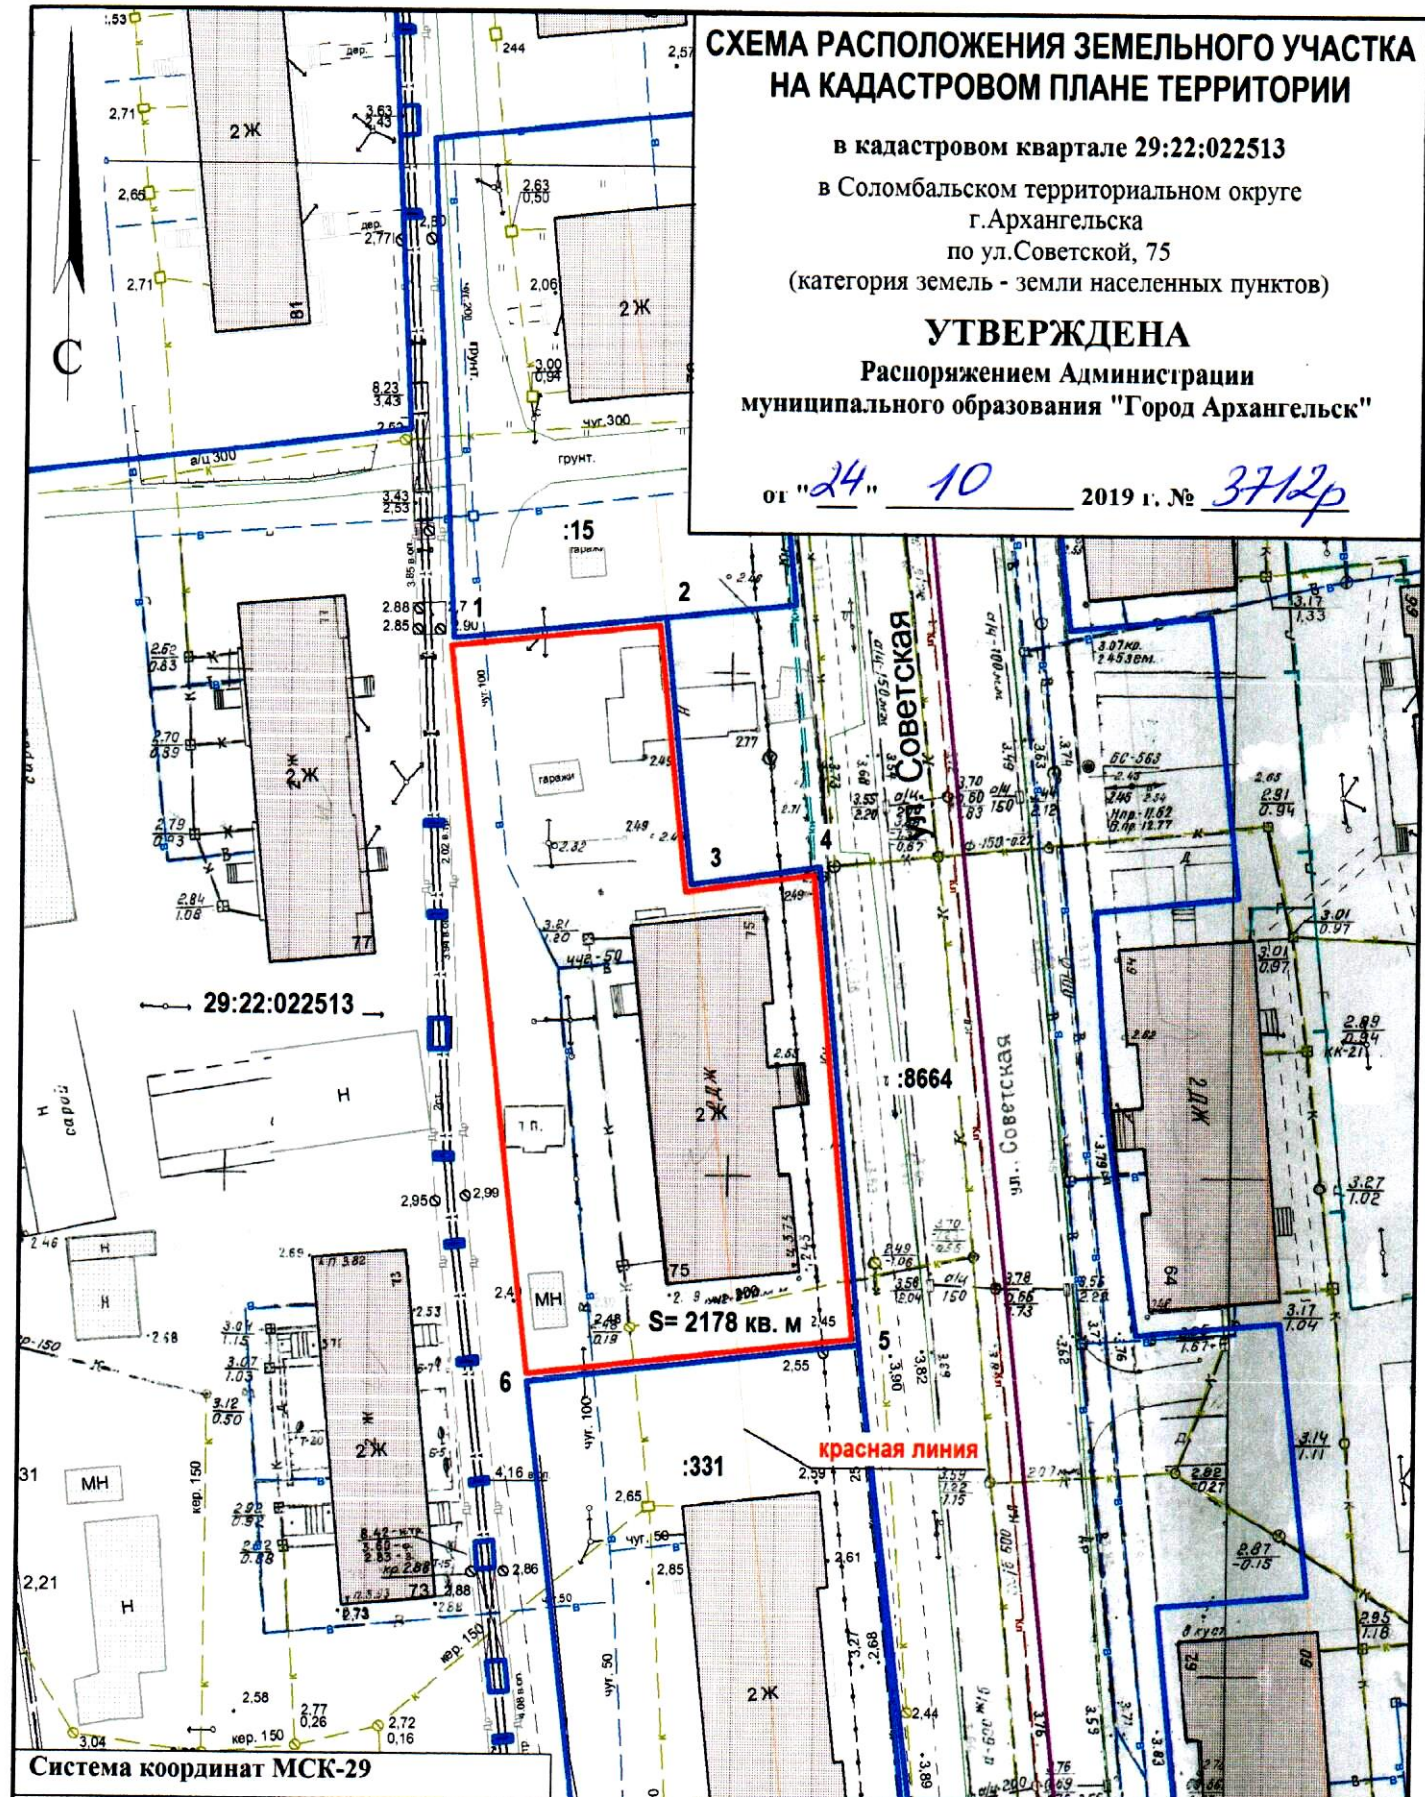

Система координат МСК-29

Условный номер земельного участка

Площадь земельного участка 2178 кв. м

Обозначение характерных точек границ	координаты, м	
	X	Y
1	656854.25	2518767.49
2	656857.29	2518788.75
3	656830.96	2518792.57
4	656833.26	2518805.24
5	656785.67	2518811.40
6	656780.71	2518778.57

## УСЛОВНЫЕ ОБОЗНАЧЕНИЯ:

- изображение границ образуемого земельного участка
- изображение границ учтенных земельных участков
- 29:22:022513 надпись кадастрового номера кадастрового квартала
- :15 надпись кадастрового номера земельного участка

Масштаб 1 : 750