


СХЕМА РАСПОЛОЖЕНИЯ ЗЕМЕЛЬНОГО УЧАСТКА НА КАДАСТРОВОМ ПЛАНЕ ТЕРРИТОРИИ

в кадастровом квартале 29:22:012515
в Маймаксанском территориальном округе
г. Архангельска
по ул. Юнг Военно-Морского Флота, 24
(категория земель - земли населенных пунктов)

УТВЕРЖДЕНА

Распоряжением Администрации городского округа
"Город Архангельск"

от "8" октября 2021 г. № 4119 р

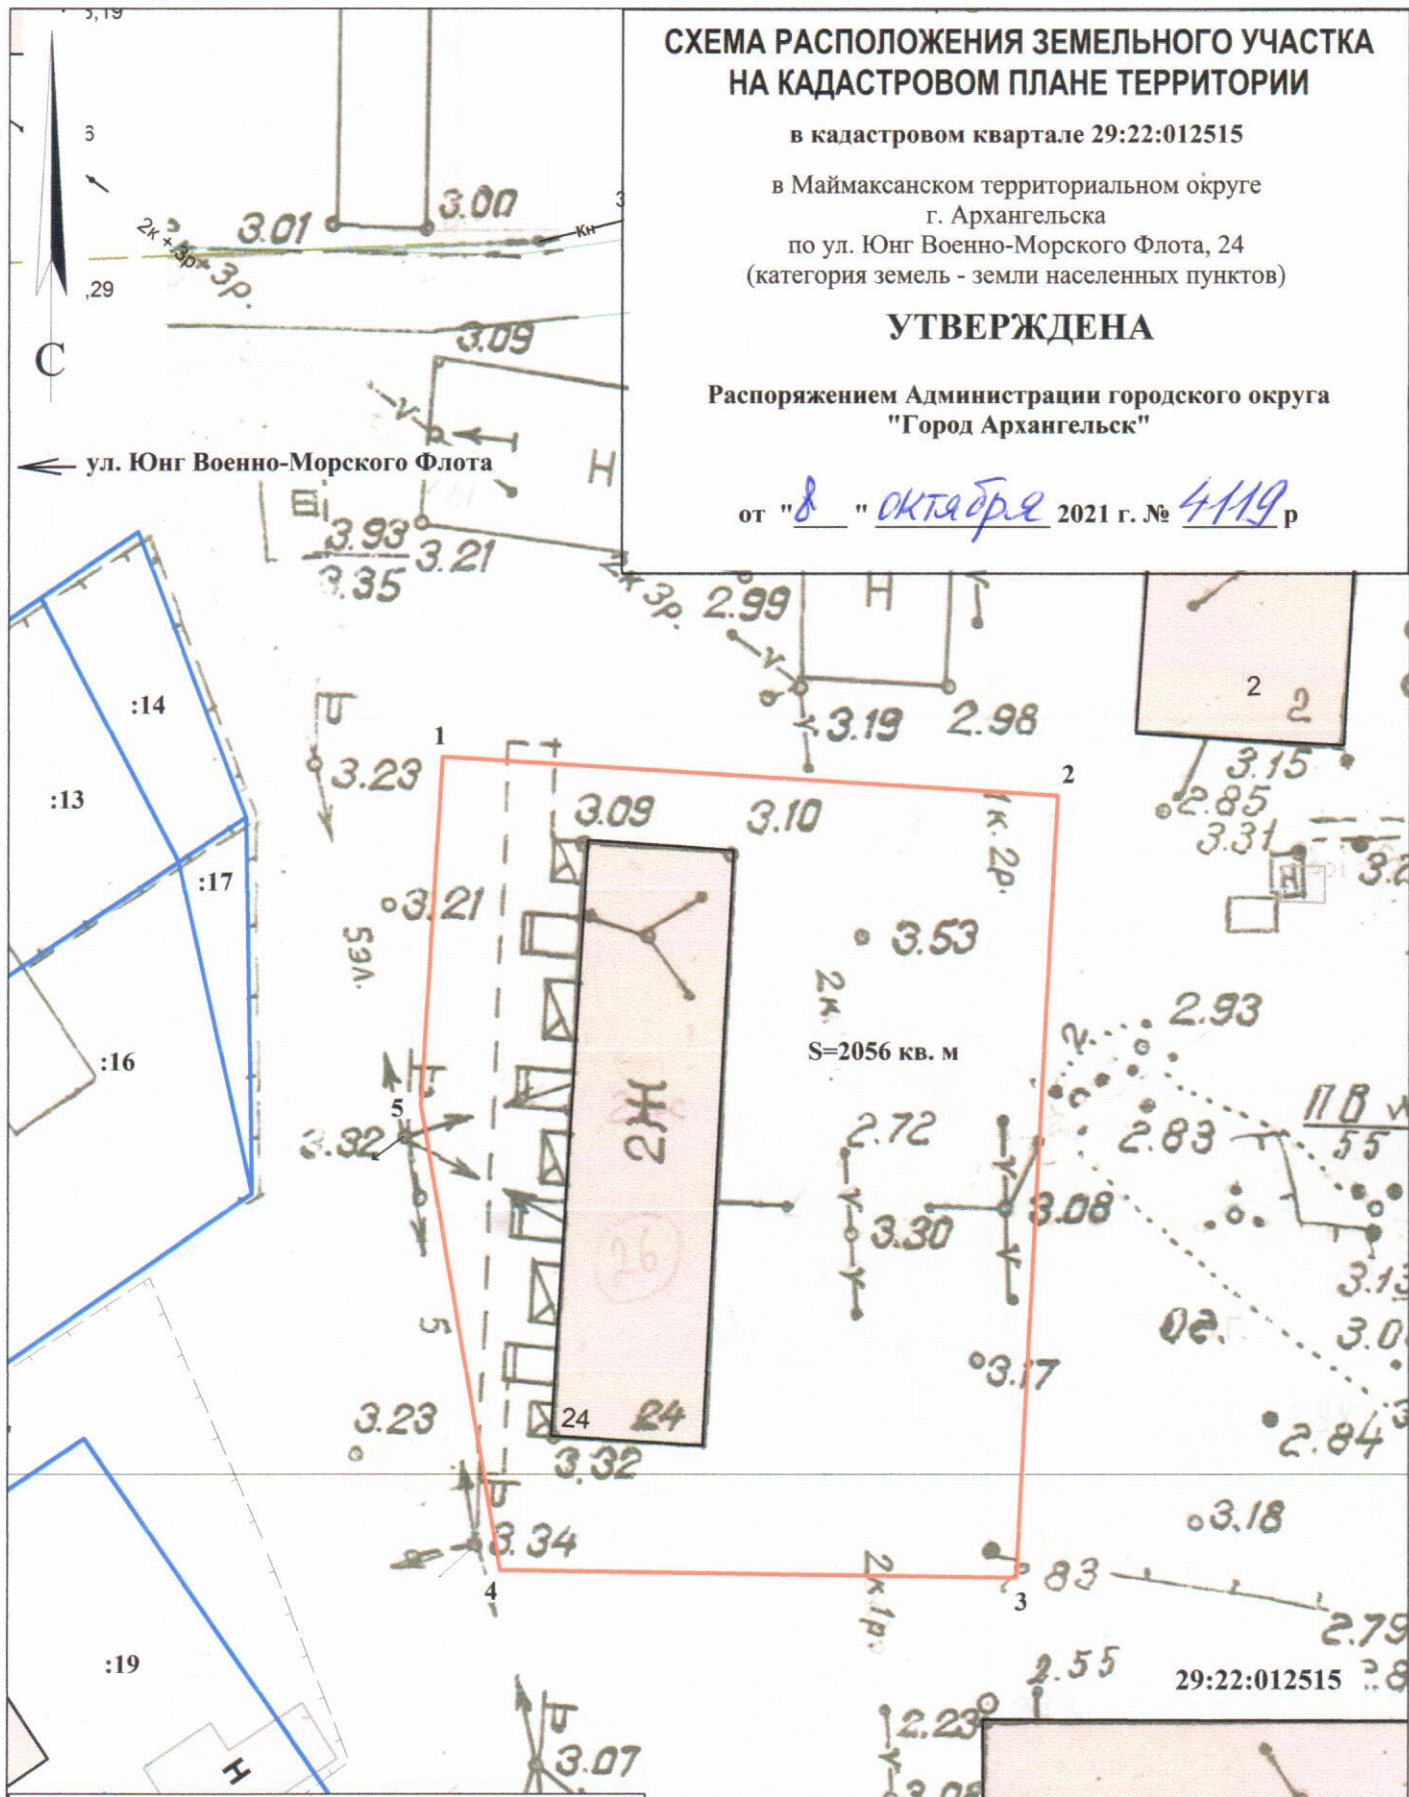

Система координат МСК-29		
Условный номер земельного участка		
Площадь земельного участка 2056 кв. м		
Обозначение характерных точек границ	координаты, м	
	X	Y
1	660129.38	2516882.44
2	660128.38	2516923.25
3	660076.66	2516922.60
4	660075.87	2516888.40
5	660106.32	2516881.92

УСЛОВНЫЕ ОБОЗНАЧЕНИЯ:

- изображение границ образуемого земельного участка
- изображение границ учтенных земельных участков

29:22:012515 надпись кадастрового номера кадастрового квартала

:19 надпись кадастрового номера земельного участка

Масштаб 1 : 500