

# СХЕМА РАСПОЛОЖЕНИЯ ЗЕМЕЛЬНОГО УЧАСКА НА КАДАСТРОВОМ ПЛАНЕ ТЕРРИТОРИИ




Местоположение земельного участка:

Архангельская область, г. Архангельск, в территориальном округе Майская горка  
в санитарно-защитной зоне АО "Лесозавод-3"

Категория земель: Земли населенных пунктов

Номер кадастрового квартала: 29:22:060409

Общая площадь (кв.м.): 485

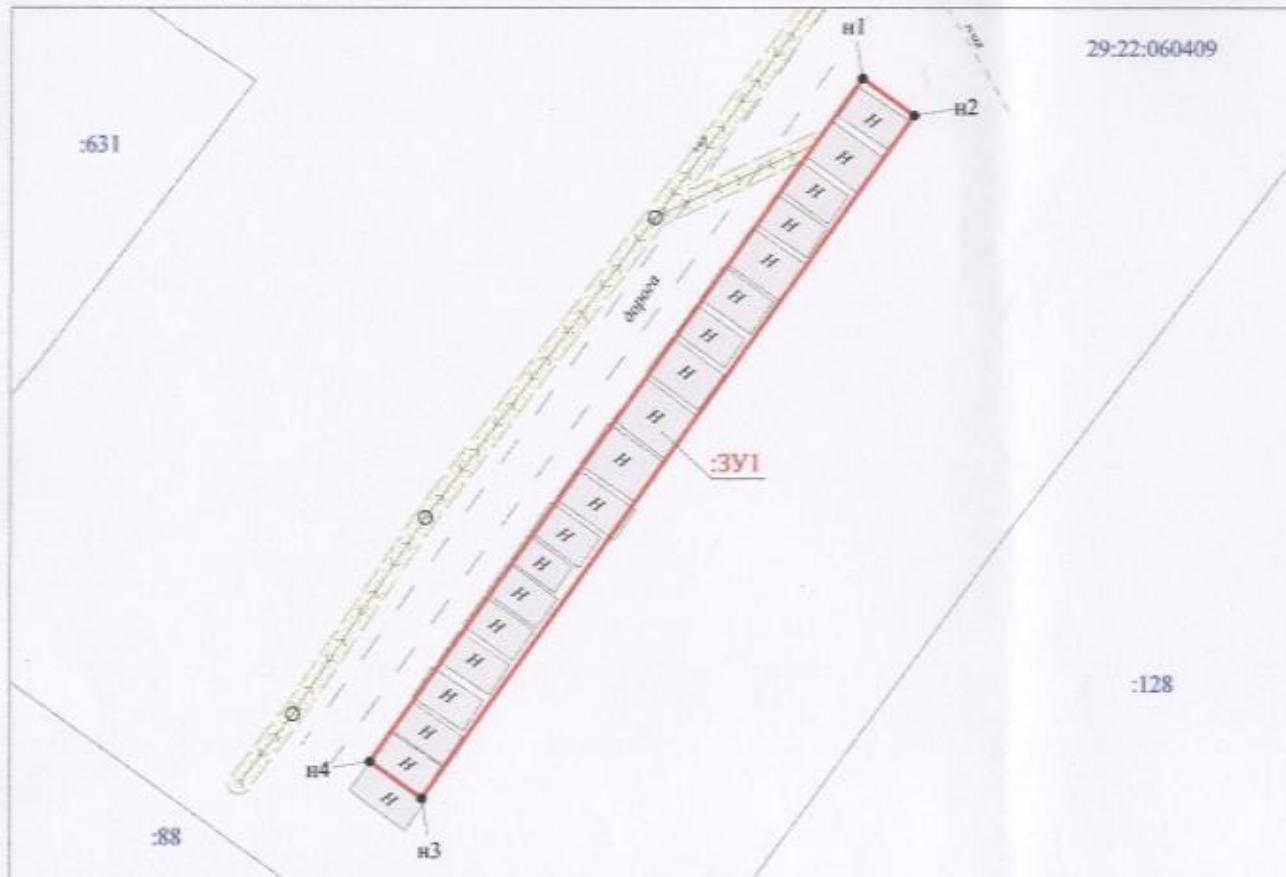

Обозначение характерных точек границы	Координаты (Система координат МСК-29)		Длина сторон
	X	Y	
Площадь земельного участка 485 кв.м			
n1	649790.03	2524639.96	
n2	649786.50	2524644.88	6.06
n3	649721.53	2524595.20	50.00
n4	649725.07	2524593.26	6.06
n1	649790.03	2524639.96	50.00

## УСЛОВНЫЕ ОБОЗНАЧЕНИЯ:

- граница кадастрового квартала;
- существующая граница, имеющиеся в ЕГРН сведения о которой достаточны для определения ее местоположения;
- новая образованная часть границы, сведения о которой достаточны для определения ее местоположения;
- существующая граница, имеющиеся в ЕГРН сведения о которой недостаточны для определения ее местоположения;
- новая образованная часть границы, сведения о которой недостаточны для определения ее местоположения
- 1 — обозначение характерной точки границы, сведения о которой не позволяют однозначно определить ее положение на местности;
- n1 — характерная точка границы, сведения о которой позволяют однозначно определить ее положение на местности;
- L — ликвидируемая точка границы, сведения о которой не позволяют однозначно определить ее положение на местности;
- L — ликвидируемая точка границы, сведения о которой позволяют однозначно определить ее положение на местности;
- :391 — обозначение образуемого земельного участка;
- :391/ев1 — обозначение образуемой части земельного участка;
- :391\_1/1 — обозначение контура земельного участка;
- 1 — обозначение кадастрового номера земельного участка;
- 29:22:060409 — обозначение кадастрового квартала;
- 29:22:060409:0000 — обозначение кадастрового номера объекта недвижимости;
- граница охранной зоны для ЛЭП, расположенная на территории образуемого земельного участка;
- граница охранной зоны для линии связи, расположенная на территории образуемого земельного участка.

## Примечания:

1. Площадь образуемого участка является проектной.

2. Указанные значение площади может быть изменено при проведении кадастровых работ не более, чем на досять процентов



Масштаб 1:700

Номер регистрации		
Кадастровый инженер	Подпись	Дата
Талых А.С.		28.04.2020

Листов 1