


СХЕМА РАСПОЛОЖЕНИЯ ЗЕМЕЛЬНОГО УЧАСТКА НА КАДАСТРОВОМ ПЛАНЕ ТЕРРИТОРИИ

в кадастровом квартале 29:22:040716
в Октябрьском территориальном округе
г. Архангельска
по проспекту Троицкому, 182, строение 1
(категория земель - земли населенных пунктов)

УТВЕРЖДЕНА

Распоряжением Главы
городского округа "Город Архангельск"

от " 5 " ОКТЯБРЯ 20 23 г. № 5644

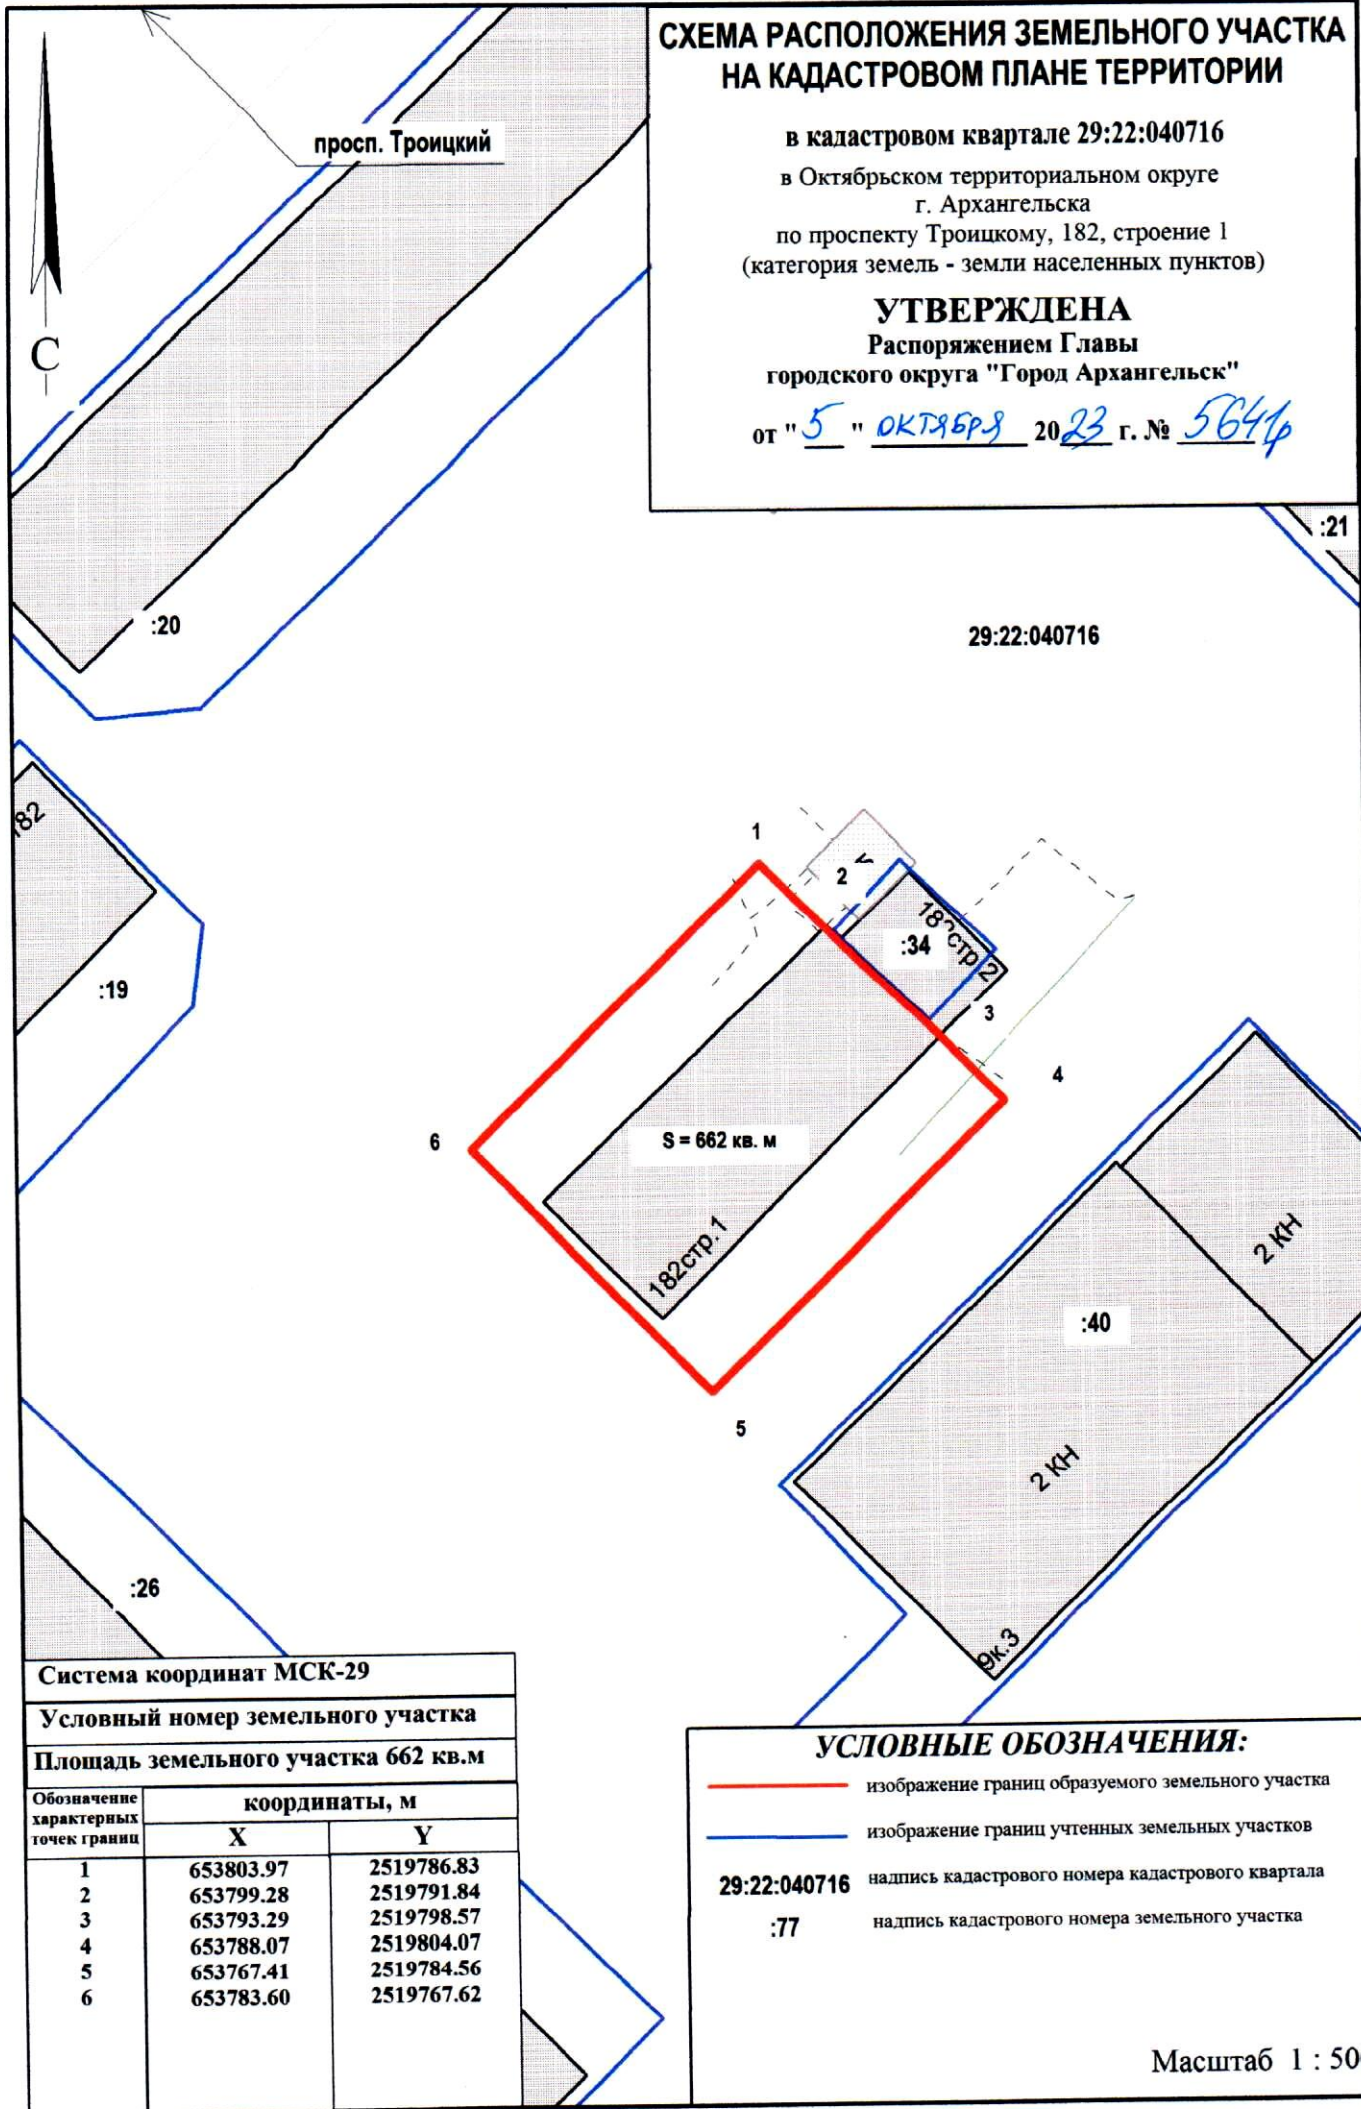

Система координат МСК-29

Условный номер земельного участка

Площадь земельного участка 662 кв.м

Обозначение характерных точек границ	координаты, м	
	X	Y
1	653803.97	2519786.83
2	653799.28	2519791.84
3	653793.29	2519798.57
4	653788.07	2519804.07
5	653767.41	2519784.56
6	653783.60	2519767.62

УСЛОВНЫЕ ОБОЗНАЧЕНИЯ:

- изображение границ образуемого земельного участка
- изображение границ учтенных земельных участков
- 29:22:040716** надпись кадастрового номера кадастрового квартала
- :77** надпись кадастрового номера земельного участка

Масштаб 1 : 500