


СХЕМА РАСПОЛОЖЕНИЯ ЗЕМЕЛЬНОГО УЧАСТКА НА КАДАСТРОВОМ ПЛАНЕ ТЕРРИТОРИИ

в кадастровом квартале 29:22:080502
в Исакогорском территориальном округе
г.Архангельска
по проспекту Северному, 26, корп. 1
(категория земель - земли населенных пунктов)

УТВЕРЖДЕНА

Распоряжением Главы
городского округа "Город Архангельск"

от " 4 " сентября 20 23 г. № 5018р

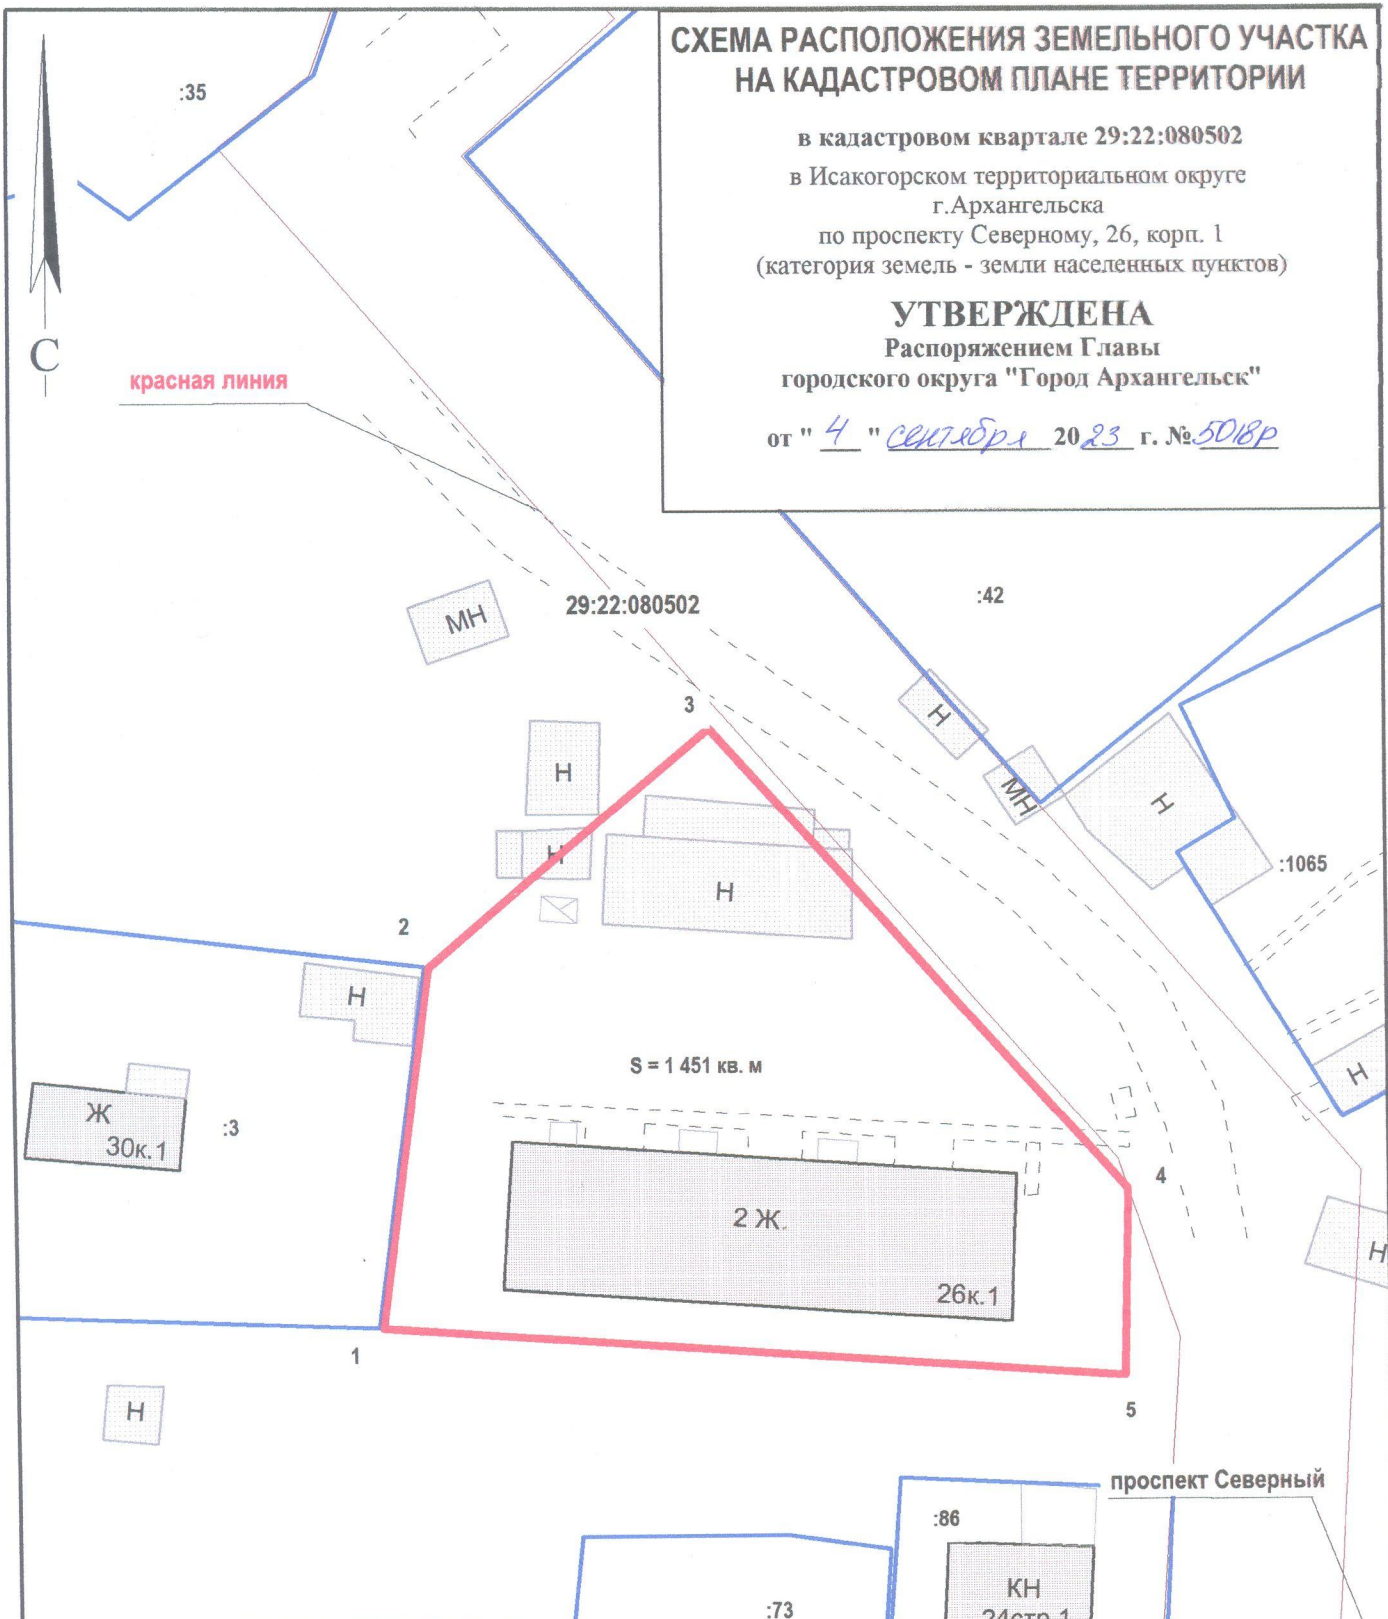

Система координат МСК-29

Условный номер земельного участка

Площадь земельного участка 1 451 кв.м

Обозначение характерных точек границ	координаты, м	
	X	Y
1	647940.81	2522749.25
2	647965.53	2522751.59
3	647982.60	2522769.93
4	647951.93	2522799.04
5	647939.15	2522799.18

УСЛОВНЫЕ ОБОЗНАЧЕНИЯ:

- изображение границ образуемого земельного участка
- изображение границ учтенных земельных участков
- 29:22:080502** надпись кадастрового номера кадастрового квартала
- :73** надпись кадастрового номера земельного участка

Масштаб 1 : 500