


# СХЕМА РАСПОЛОЖЕНИЯ ЗЕМЕЛЬНОГО УЧАСТКА НА КАДАСТРОВом ПЛАНЕ ТЕРРИТОРИИ

в кадастровом квартале 29:22:050503  
в Ломоносовском территориальном округе  
г. Архангельска  
по переулку Водников, 10  
(категория земель - земли населенных пунктов)

**УТВЕРЖДЕНА**

Распоряжением Главы городского округа "Город Архангельск"

от " \_\_\_ " \_\_\_\_\_ 20\_\_ г. № \_\_\_\_\_

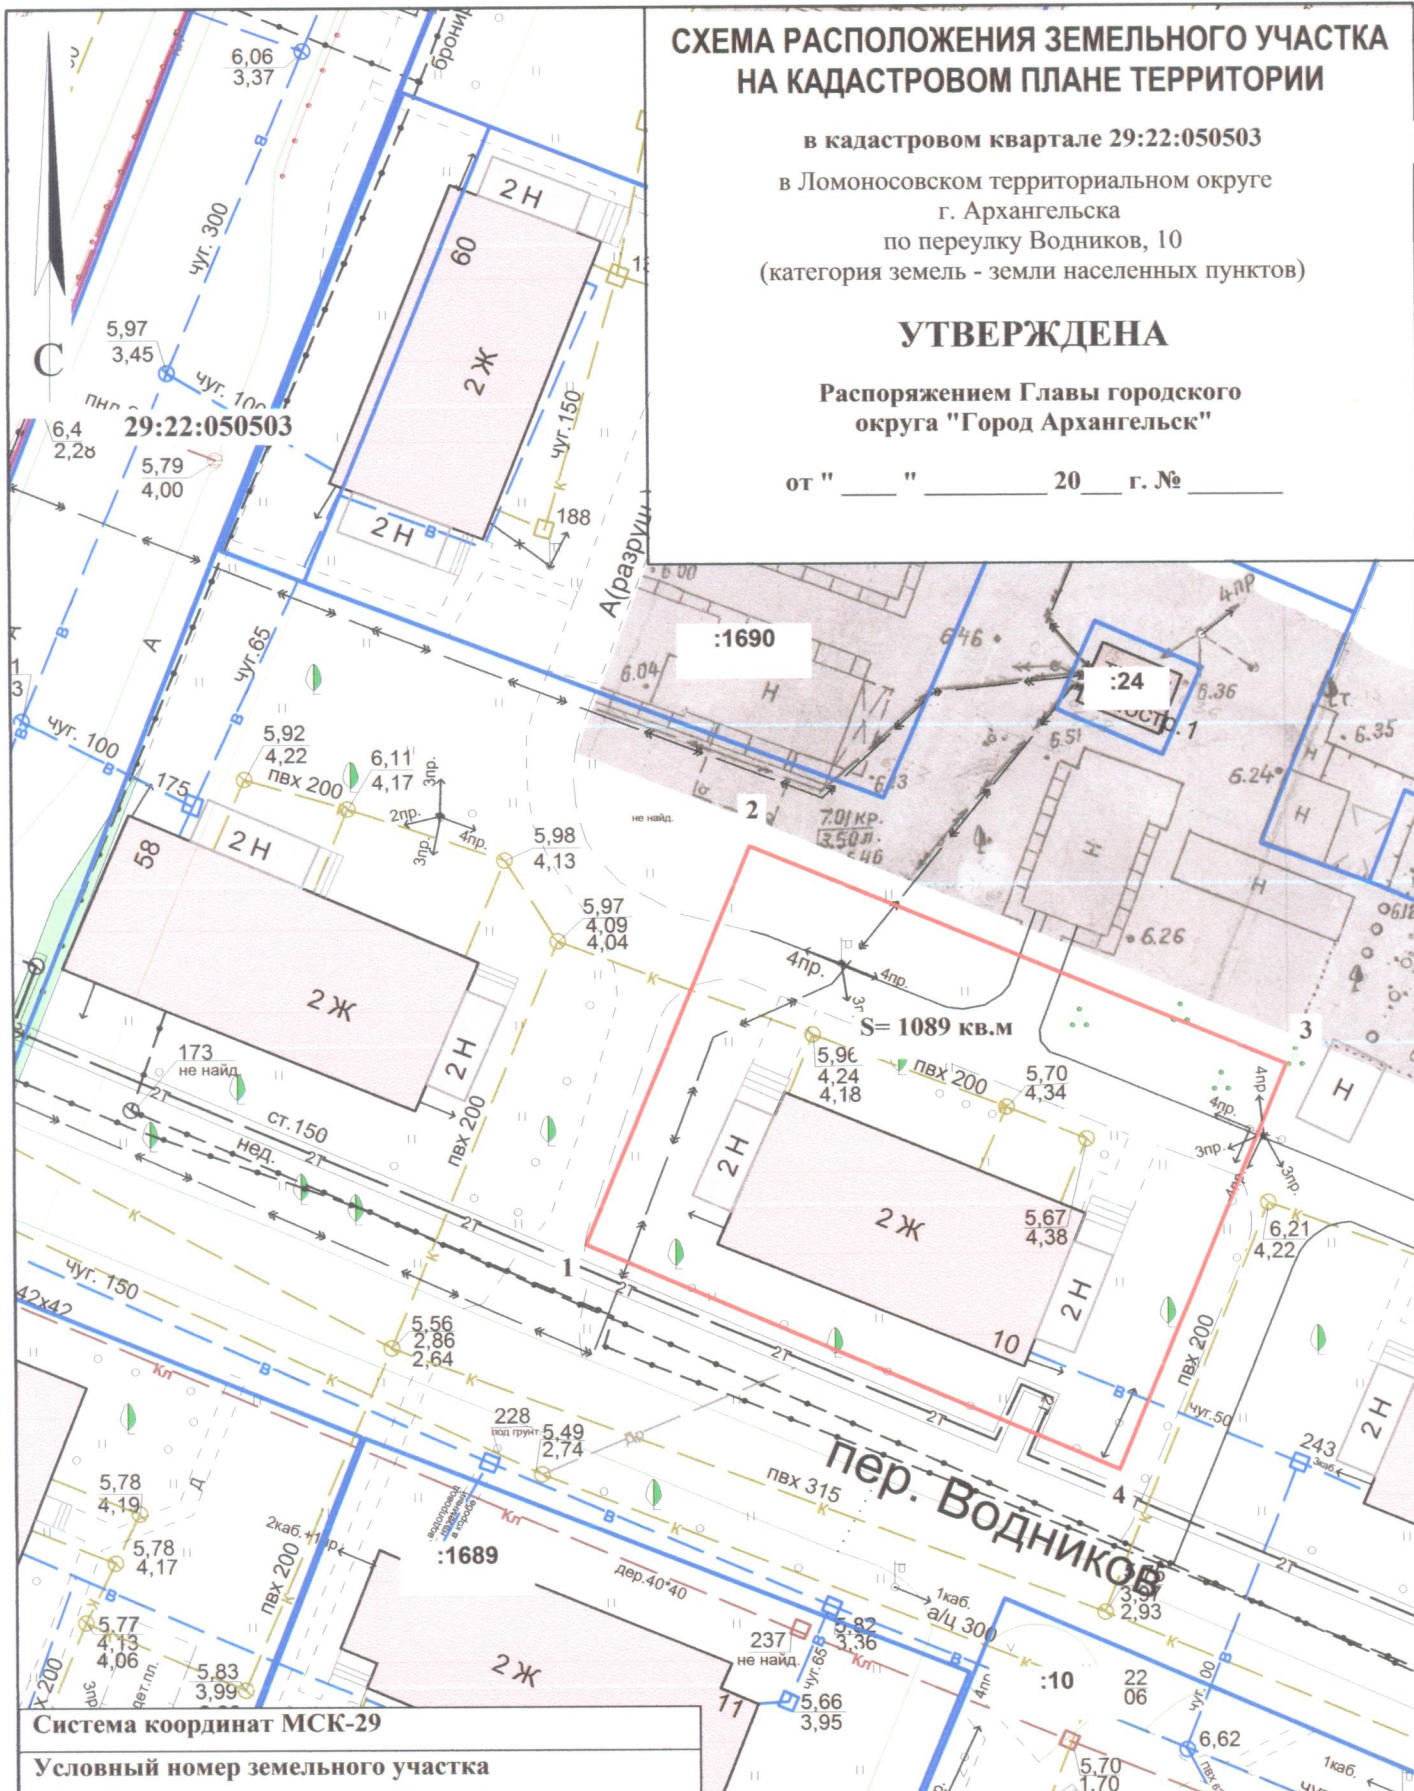

Система координат МСК-29

Условный номер земельного участка

Площадь земельного участка 1089 кв.м.

Обозначение  
характерных  
точек границ

координаты, м

	X	Y
1	651262.34	2520664.97
2	651289.01	2520674.82
3	651275.87	2520710.37
4	651248.64	2520700.31

## УСЛОВНЫЕ ОБОЗНАЧЕНИЯ:

- граница образуемого земельного участка
- граница учтенных земельных участков
- 29:22:050503** номер кадастрового квартала
- :1689** кадастровый номер земельного участка

Масштаб 1 : 500


# СХЕМА РАСПОЛОЖЕНИЯ ЗЕМЕЛЬНОГО УЧАСТКА НА КАДАСТРОВом ПЛАНЕ ТЕРРИТОРИИ

в кадастровом квартале 29:22:060416  
в территориальном округе Майская горка  
г. Архангельска  
по ул. Калинина, 15  
(категория земель - земли населенных пунктов)

## УТВЕРЖДЕНА

Распоряжением Главы городского  
округа "Город Архангельск"

от " \_\_\_\_ " \_\_\_\_ 2021 г. № \_\_\_\_

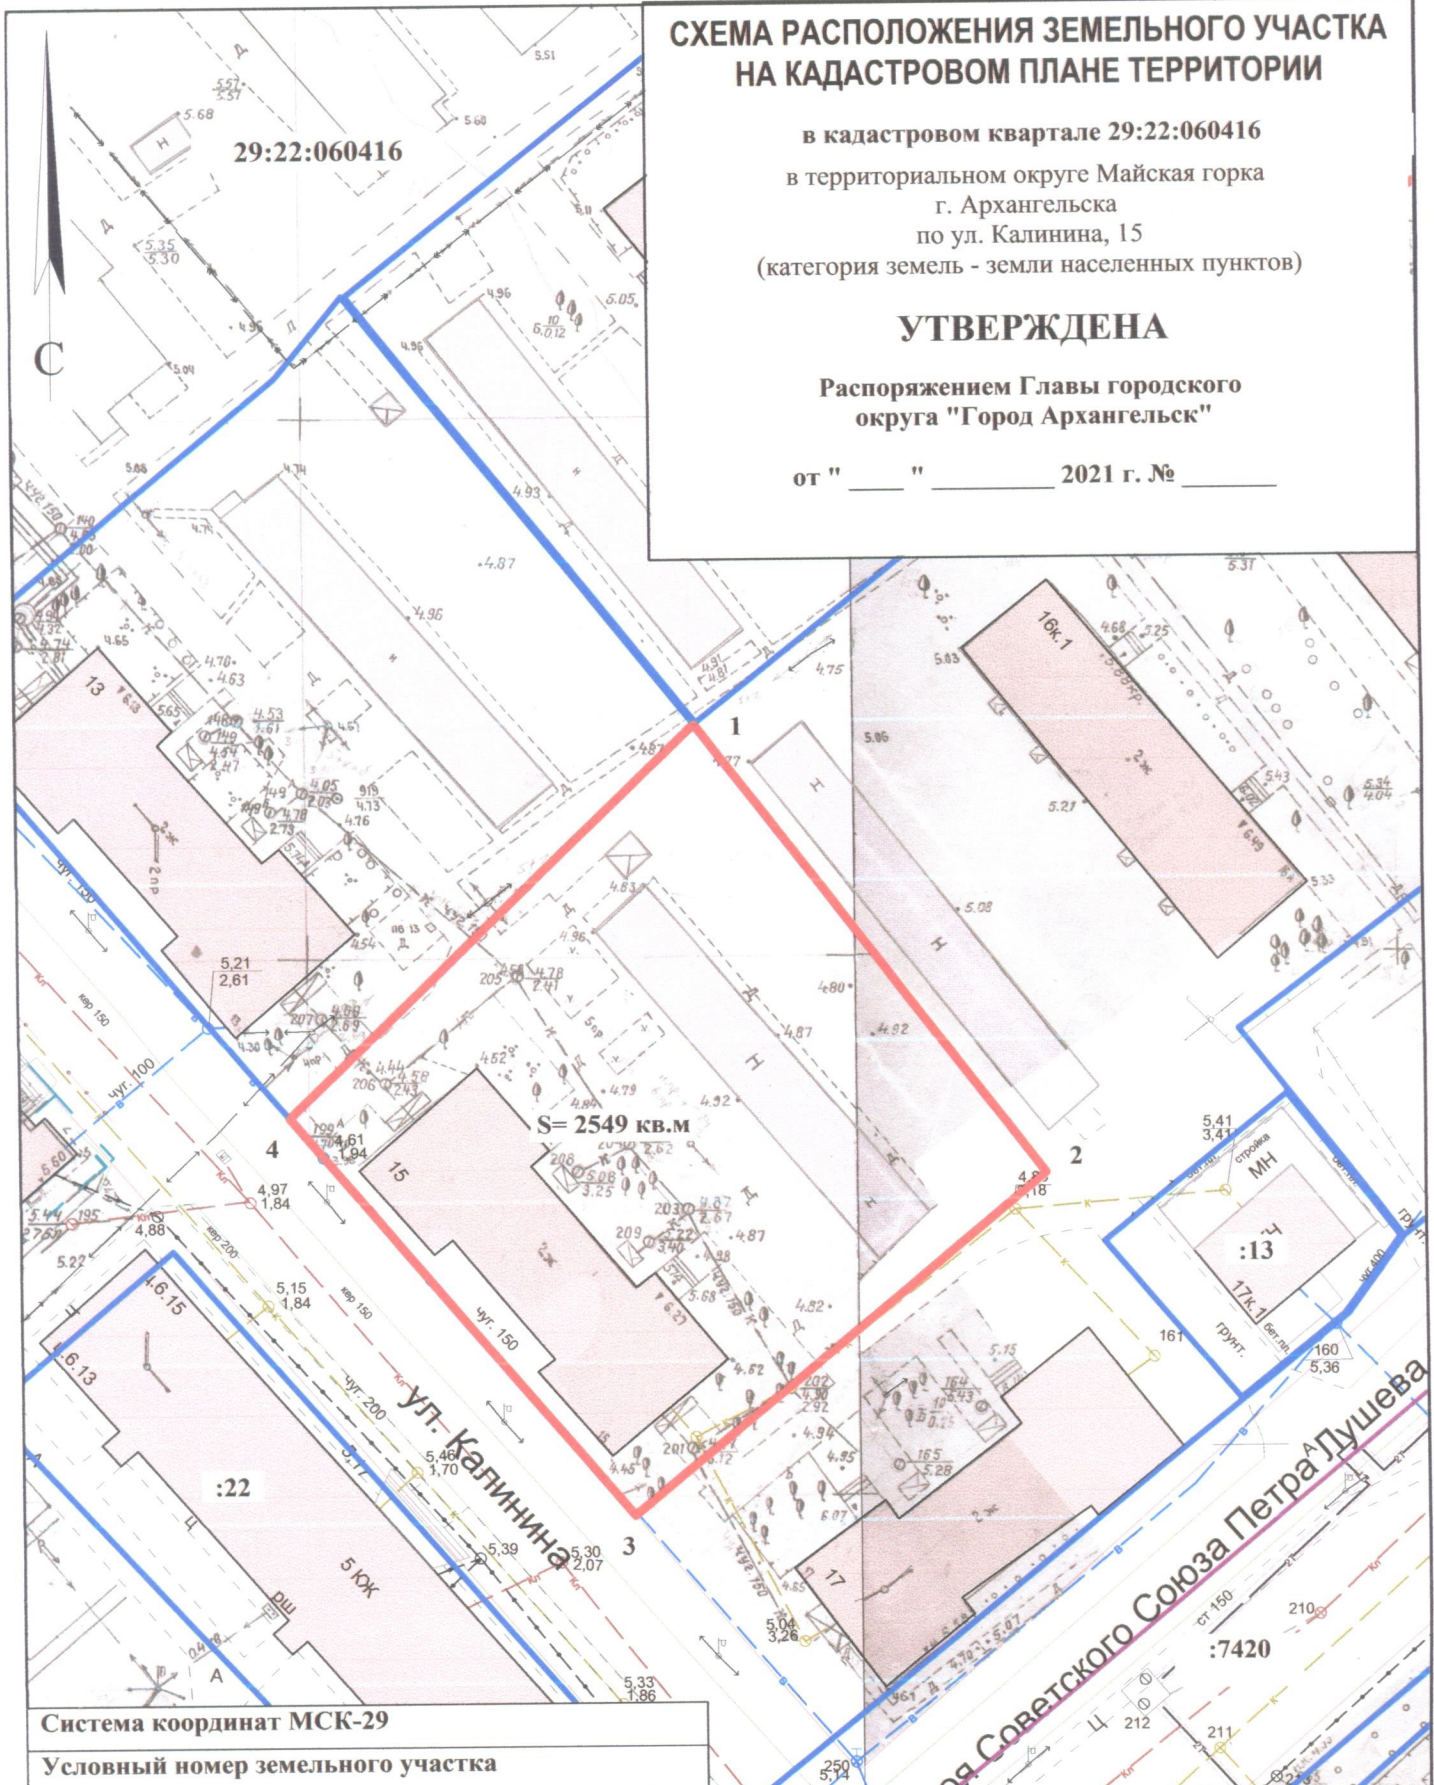

Система координат МСК-29

Условный номер земельного участка

Площадь земельного участка 2549 кв.м.

Обозначение характерных точек границ	координаты, м	
	X	Y
1	649027.88	2525636.42
2	648987.36	2525669.80
3	648954.48	2525633.08
4	648990.27	2525600.48

### УСЛОВНЫЕ ОБОЗНАЧЕНИЯ:

- граница образуемого земельного участка
- граница учтенных земельных участков
- 29:22:060416** номер кадастрового квартала
- :13** кадастровый номер земельного участка

Масштаб 1 : 700