




Схема расположения земельного участка или земельных участков на кадастровом плане территории
 В кадастровом квартале 29:22:060703, расположенных по адресу: Архангельская обл., г. Архангельск, территориальный округ Майская горка, по улице Пермонтова.

Условный номер земельного участка : ЗУ1		
Площадь земельного участка 2027 м2		
Обозначение характерных точек границ	Координаты, м	
	X	Y
:ЗУ1(1) S=400,10 м2		
н1	647919.14	2524590.98
н2	647920.00	2524594.30
н3	647923.06	2524599.99
н4	647920.24	2524602.35
н5	647940.66	2524625.66
н6	647933.86	2524631.31
н7	647908.51	2524603.97
:ЗУ1(2) S=1626,71 м2		
н8	647907.97	2524608.22
н9	647931.19	2524633.09
н10	647914.71	2524644.23
н11	647854.40	2524672.16
н12	647848.96	2524675.17
н13	647845.49	2524676.76
н14	647854.41	2524671.82
н15	647914.71	2524643.87
н16	647900.54	2524612.53
н17	647831.14	2524643.44
н18	647842.79	2524613.37
н19	647872.65	2524598.75
н20	647884.63	2524617.78
н21	647901.9	2524609.13

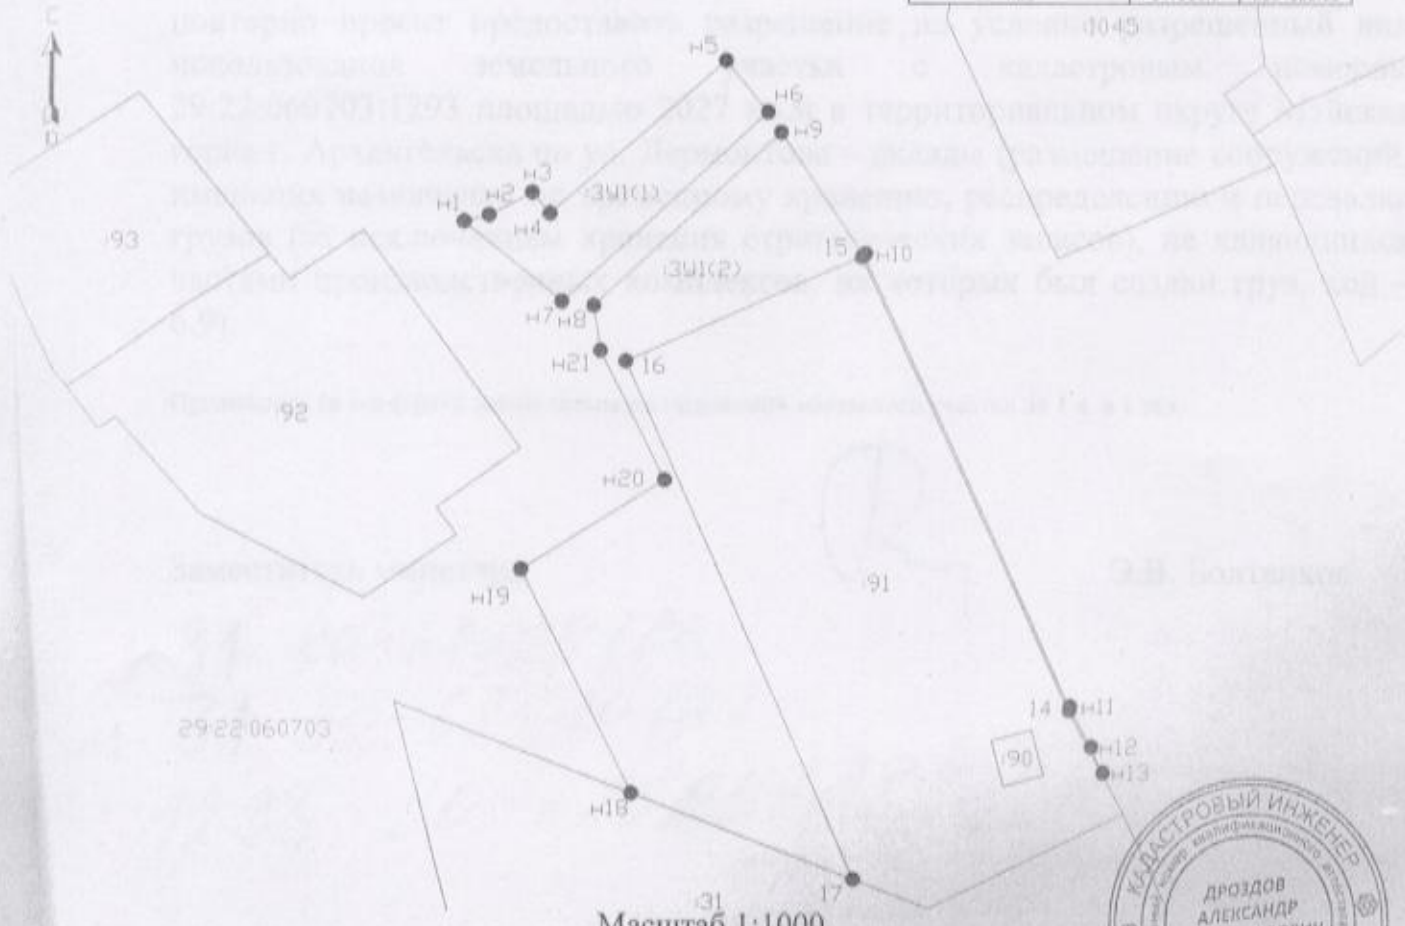

Масштаб 1:1000
 Система координат МСК-29 зона 2



- Ключ обозначения:
- плавная образовательная граница земельного участка
 - границы земельных участков, имеющиеся в ЕГРН сведения о которых достаточны для определения их местоположения
 - 29:22:060703 — обозначение кадастрового квартала
 - 32 — обозначение земельного участка, сведения о котором содержатся в ЕГРН
 - н1 — обозначение характерной точки земельного участка