


СХЕМА РАСПОЛОЖЕНИЯ ЗЕМЕЛЬНОГО УЧАСТКА НА КАДАСТРОВОМ ПЛАНЕ ТЕРРИТОРИИ

в кадастровом квартале 29:22:090109
в цдпюменском территориальном округе
г. Архангельска
по ул. Красина, 37
(категория земель - земли населенных пунктов)

УТВЕРЖДЕНА

Распоряжением Главы городского
округа "Город Архангельск"

от " _ " _ 20 _ г. № _ р

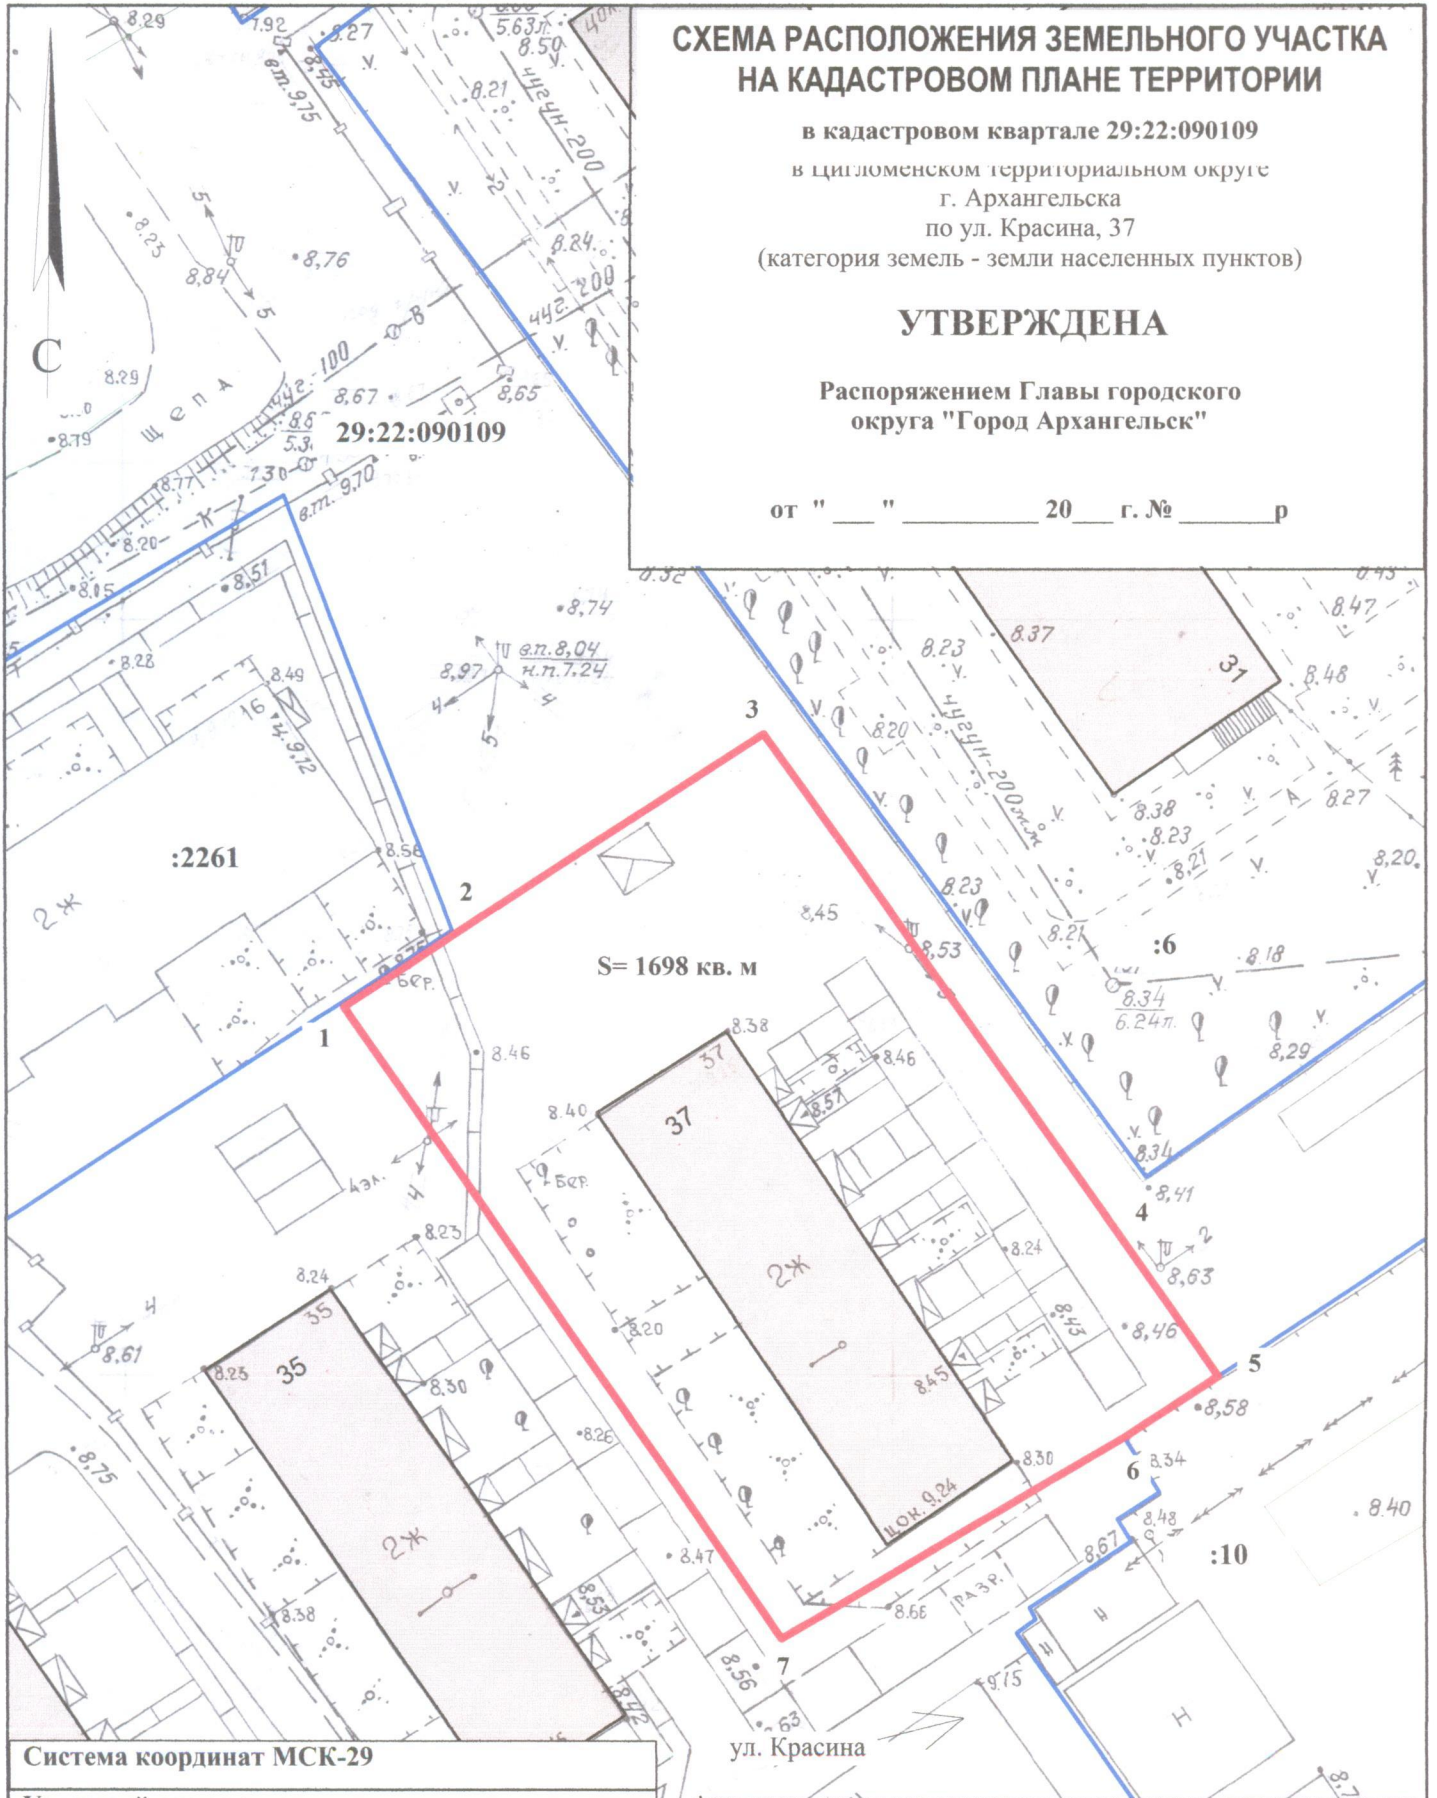

Система координат МСК-29

Условный номер земельного участка

Площадь земельного участка 1698 кв. м

Обозначение характерных точек грани	координаты, м	
	X	Y
1	650651.80	2510439.39
2	650656.78	2510446.35
3	650670.86	2510466.03
4	650638.90	2510490.25
5	650629.56	2510497.33
6	650625.25	2510491.32
7	650611.12	2510469.42

УСЛОВНЫЕ ОБОЗНАЧЕНИЯ:

- изображение границ образуемого земельного участка
- изображение границ учтенных земельных участков

29:22:090109 надпись кадастрового номера кадастрового квартала

:2261 надпись кадастрового номера земельного участка

Масштаб 1 : 500