


СХЕМА РАСПОЛОЖЕНИЯ ЗЕМЕЛЬНОГО УЧАСТКА НА КАДАСТРОВом ПЛАНЕ ТЕРРИТОРИИ

в кадастровом квартале 29:22:020411
в Соломбальском территориальном округе
г. Архангельска
по ул. Мезенской
(категория земель - земли населенных пунктов)

УТВЕРЖДЕНА

Распоряжением Главы
муниципального образования "Город Архангельск"

от " ___ " _____ 2019 г. № _____

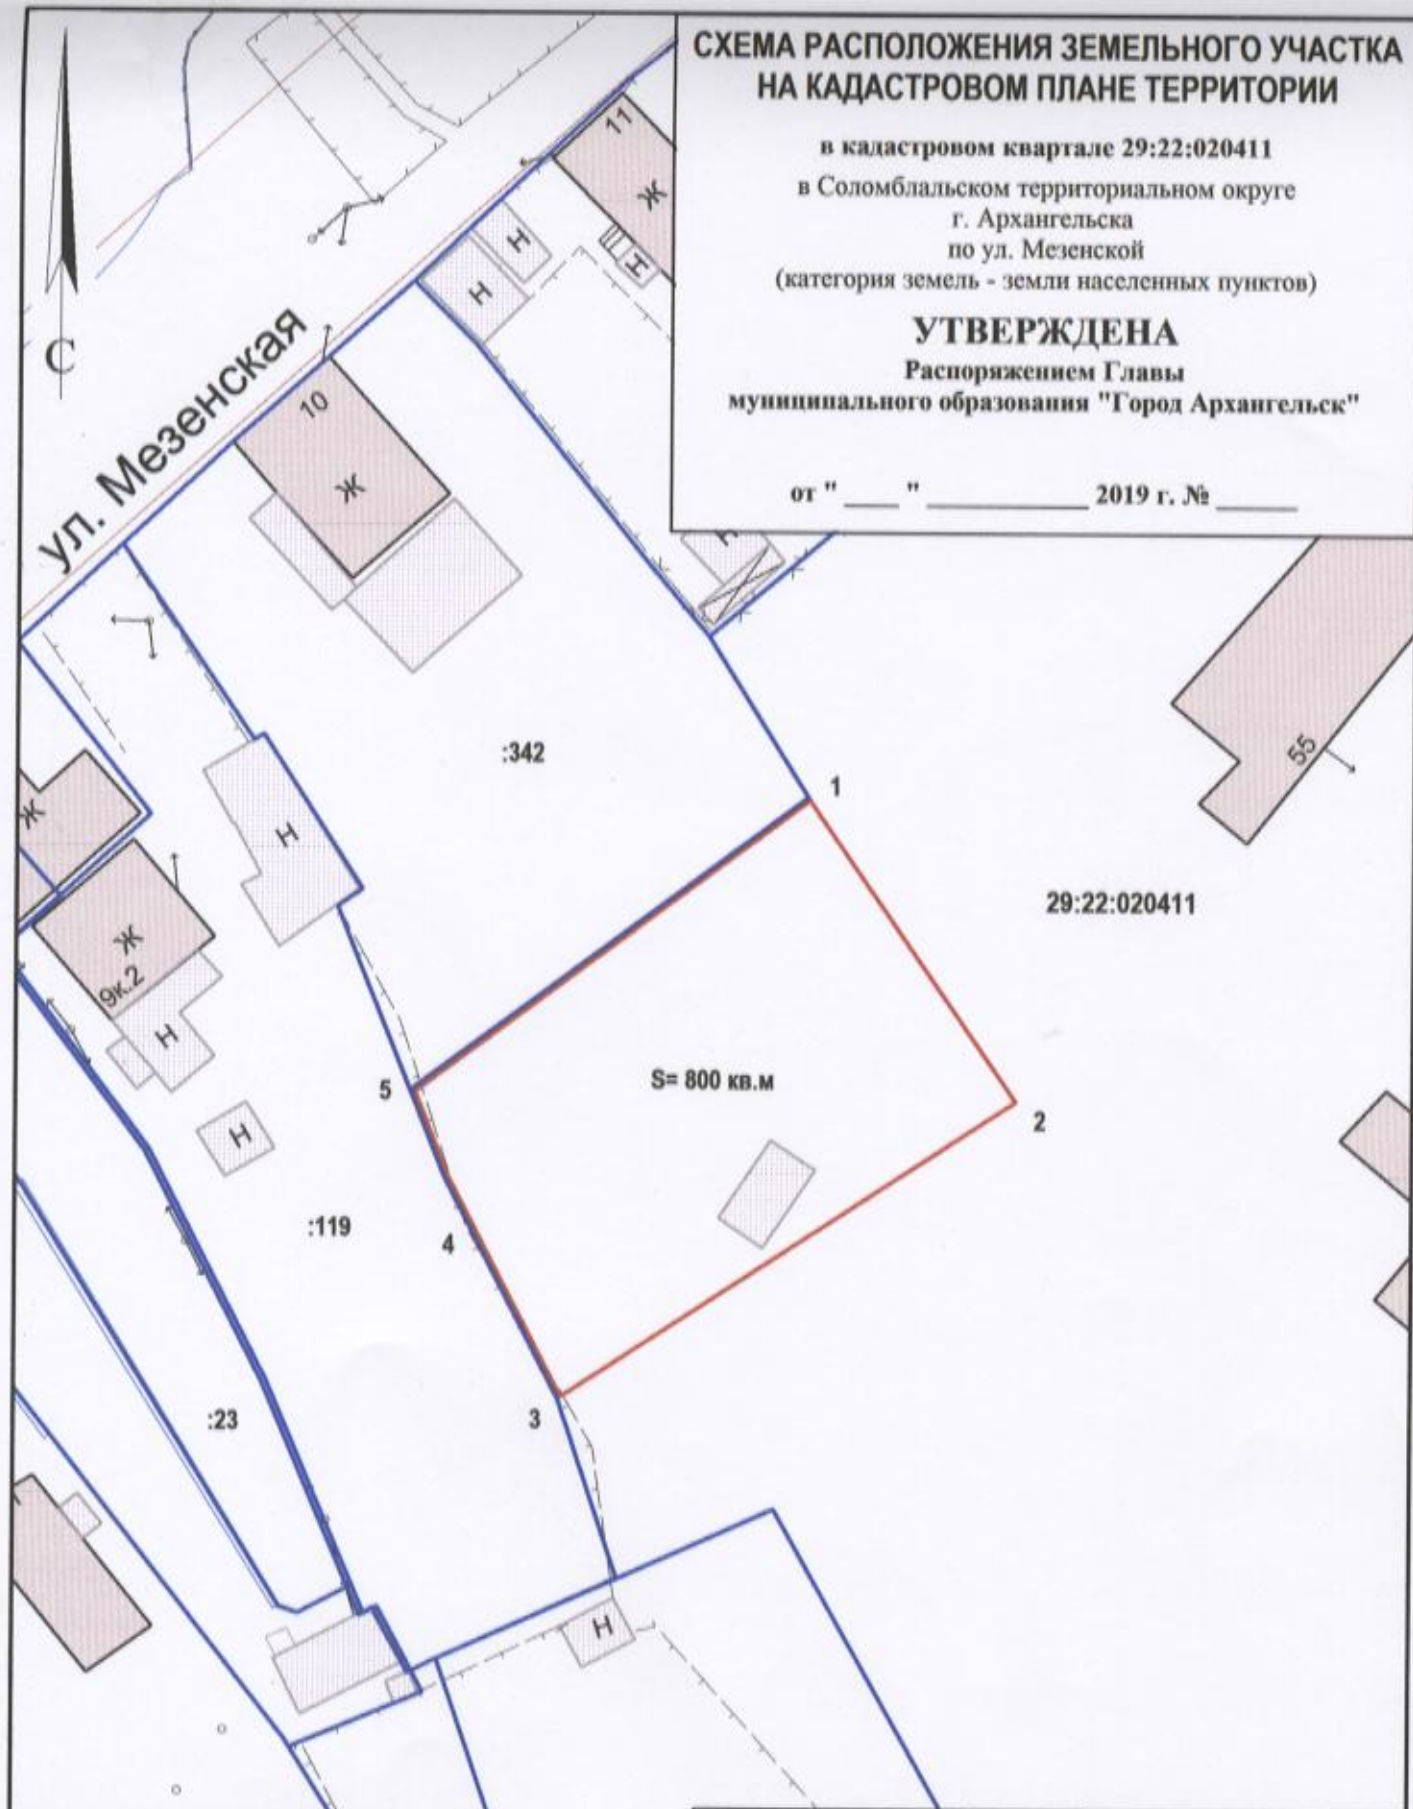

Система координат МСК-29

Условный номер земельного участка

Площадь земельного участка 800 кв.м

Обозначение характерных точек границ	координаты, м	
	X	Y
1	661193.51	2518584.07
2	661174.23	2518598.56
3	661153.31	2518569.12
4	661167.59	2518561.00
5	661173.04	2518558.56

УСЛОВНЫЕ ОБОЗНАЧЕНИЯ:

- изображение границ образуемого земельного участка
- изображение границ учтенных земельных участков
- 29:22:020411 надпись кадастрового номера кадастрового квартала
- :342 надпись кадастрового номера земельного участка

Масштаб 1 : 500