

СХЕМА РАСПОЛОЖЕНИЯ ЗЕМЕЛЬНОГО УЧАСТКА
 на кадастровом плане территории
 в территориальном округе Майская Горка
 г. Архангельска по ул. Дружбы
 (категория земель - земли населенных пунктов)

УТВЕРЖДЕНА

Распоряжением министерства имущественных
 отношений Архангельской области




от 30 марта 2018 г. № 345-р

Площадь земельного участка 1000 кв.м.

система координат МСК 29

Обозначение характерных точек границ	координаты, м	
	X	Y
1	648047,64	2524684,36
2	648074,97	2524714,49
3	648081,24	2524721,40
4	648066,42	2524734,84
5	648032,82	2524697,80
1	348047,64	2524684,36

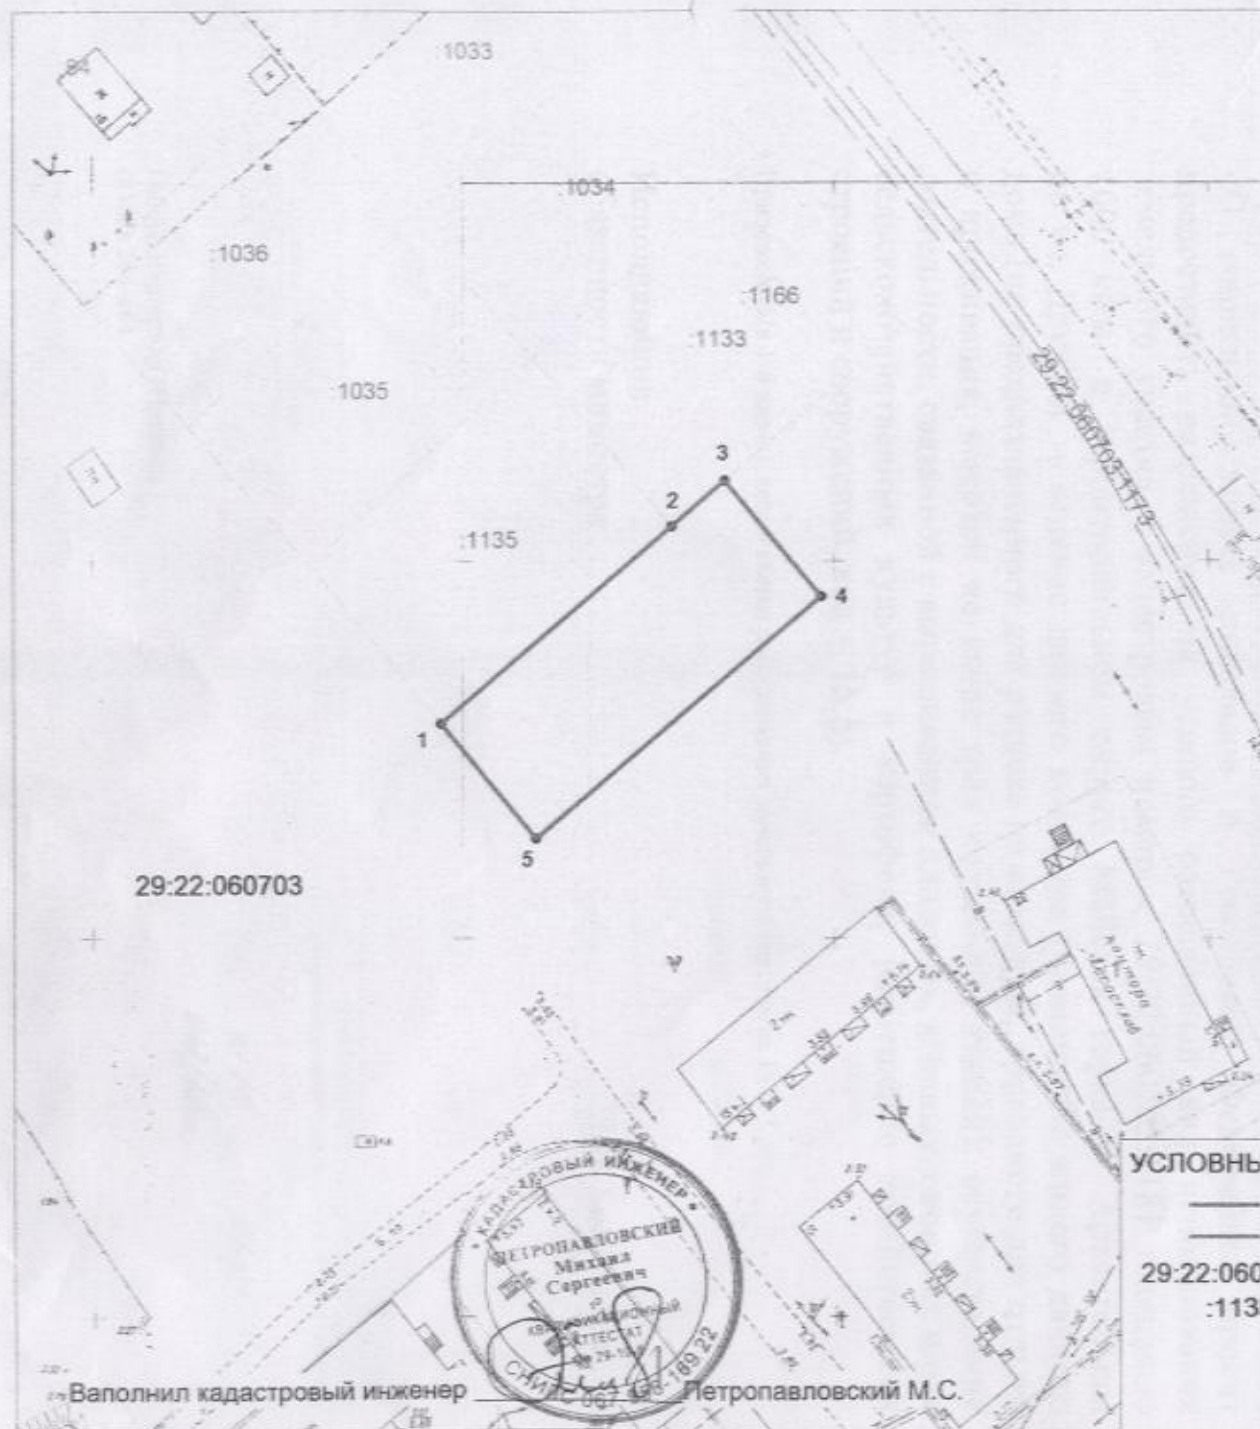

УСЛОВНЫЕ ОБОЗНАЧЕНИЯ:

- граница образуемого земельного участка
- граница земельного участка, включенная в ГКН
- 29:22:060703 - надпись кадастрового квартала
- :1135 - надпись кадастрового номера земельного участка

Выполнил кадастровый инженер Петропавловский М.С.

Масштаб 1:1000