


СХЕМА РАСПОЛОЖЕНИЯ ЗЕМЕЛЬНОГО УЧАСТКА НА КАДАСТРОВОМ ПЛАНЕ ТЕРРИТОРИИ

в кадастровом квартале 29:22:073106
в территориальном округе Варавино-Фактория
г. Архангельска по ул. Белогорской
(категория земель - земли населенных пунктов)

УТВЕРЖДЕНА
Распоряжением Главы
городского округа "Город Архангельск"

от 2023 года №

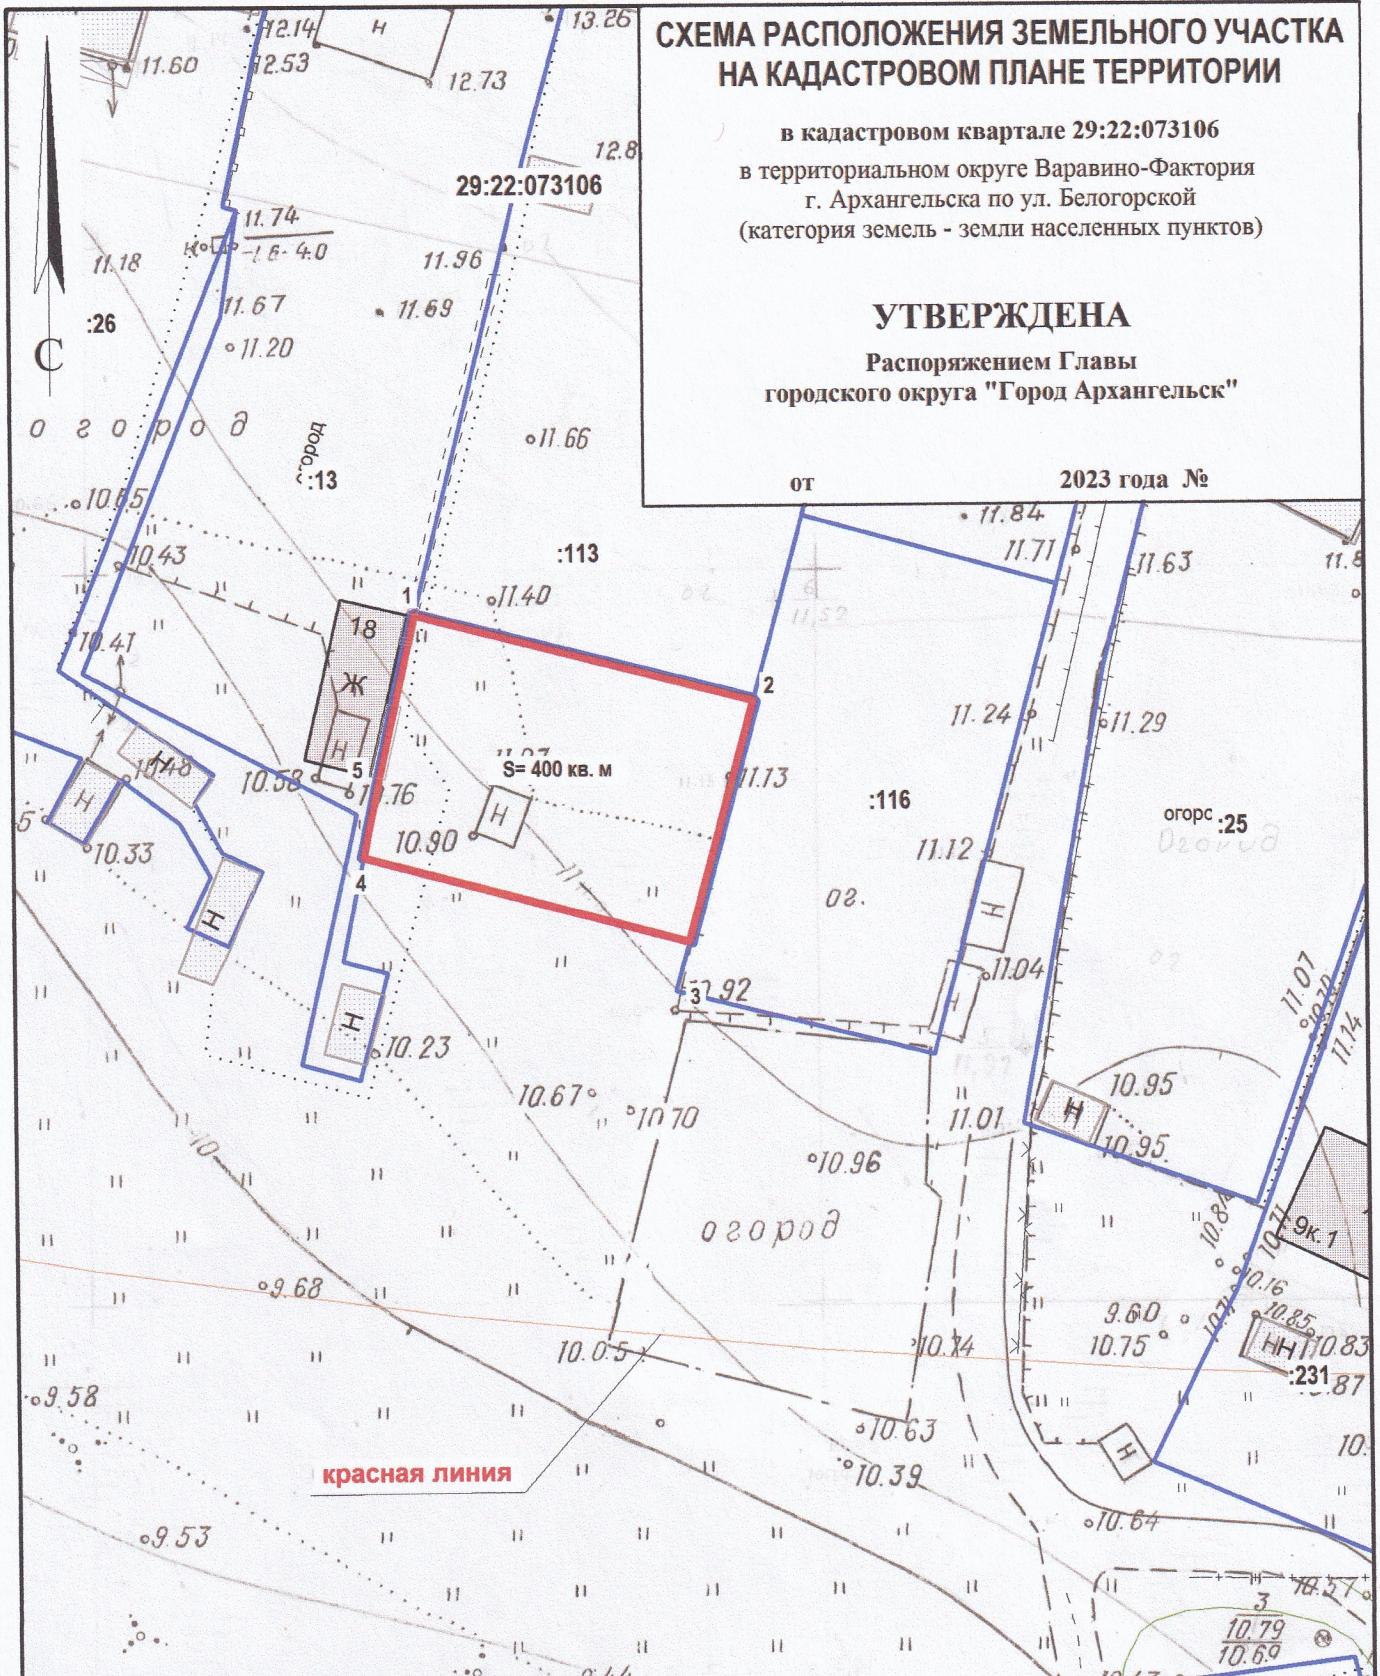

Система координат МСК-29		
Условный номер земельного участка		
Площадь земельного участка 400 кв. м		
Обозначение характерных точек границ	координаты, м	
	X	Y
1	645509.33	2531112.73
2	645504.30	2531136.11
3	645487.63	2531132.25
4	645492.65	2531109.78
5	645498.19	2531110.69

УСЛОВНЫЕ ОБОЗНАЧЕНИЯ:

- граница образуемого земельного участка
- граница учтенного земельного участка
- 29:22:073106 номер кадастрового квартала
- :141 кадастровый номер земельного участка

Масштаб 1 : 500


СХЕМА РАСПОЛОЖЕНИЯ ЗЕМЕЛЬНОГО УЧАСТКА НА КАДАСТРОВОМ ПЛАНЕ ТЕРРИТОРИИ

в кадастровом квартале 29:22:073106
 в территориальном округе Варавино-Фактория
 г. Архангельска по ул. Белогорской
 (категория земель - земли населенных пунктов)

УТВЕРЖДЕНА

Распоряжением Главы
 городского округа "Город Архангельск"

от _____ 2023 года № _____

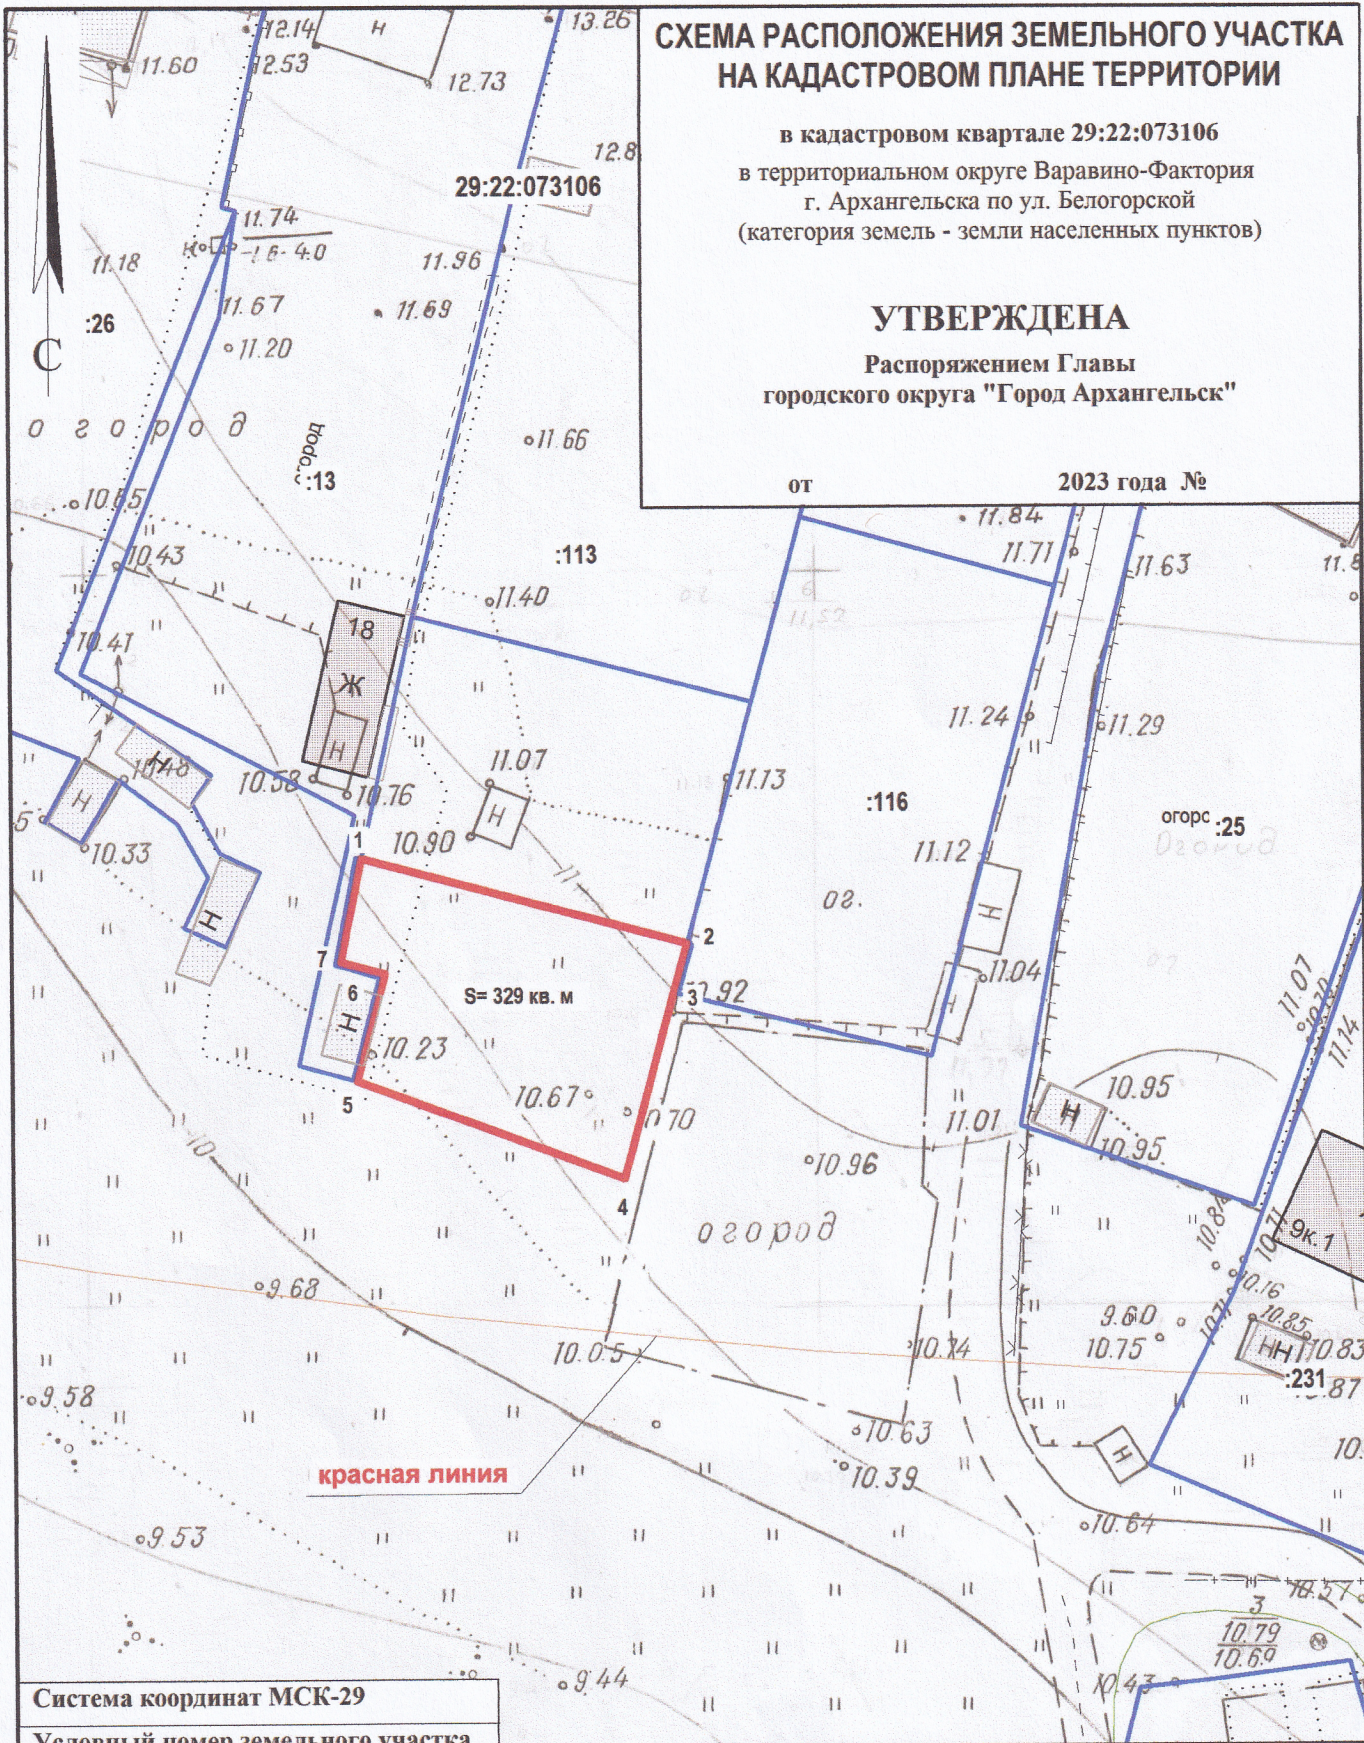

Система координат МСК-29

Условный номер земельного участка

Площадь земельного участка 329 кв. м

Обозначение характерных точек границ	координаты, м	
	X	Y
1	645492.65	2531109.78
2	645487.63	2531132.25
3	645484.25	2531131.47
4	645471.40	2531128.49
5	645477.47	2531110.00
6	645484.85	2531111.67
7	645485.53	2531108.60

УСЛОВНЫЕ ОБОЗНАЧЕНИЯ:

- граница образуемого земельного участка
- граница учтенного земельного участка
- 29:22:073106 номер кадастрового квартала
- :141 кадастровый номер земельного участка

Масштаб 1 : 500