


# СХЕМА РАСПОЛОЖЕНИЯ ЗЕМЕЛЬНОГО УЧАСТКА НА КАДАСТРОВОМ ПЛАНЕ ТЕРРИТОРИИ

в кадастровом квартале 29:22:090401  
в Цигломенском территориальном округе  
г.Архангельска  
по ул. Комбинатовской  
(категория земель - земли населенных пунктов)

**УТВЕРЖДЕНА**  
Распоряжением Главы  
городского округа "Город Архангельск"

от " \_ " \_ 20 \_ г. № \_

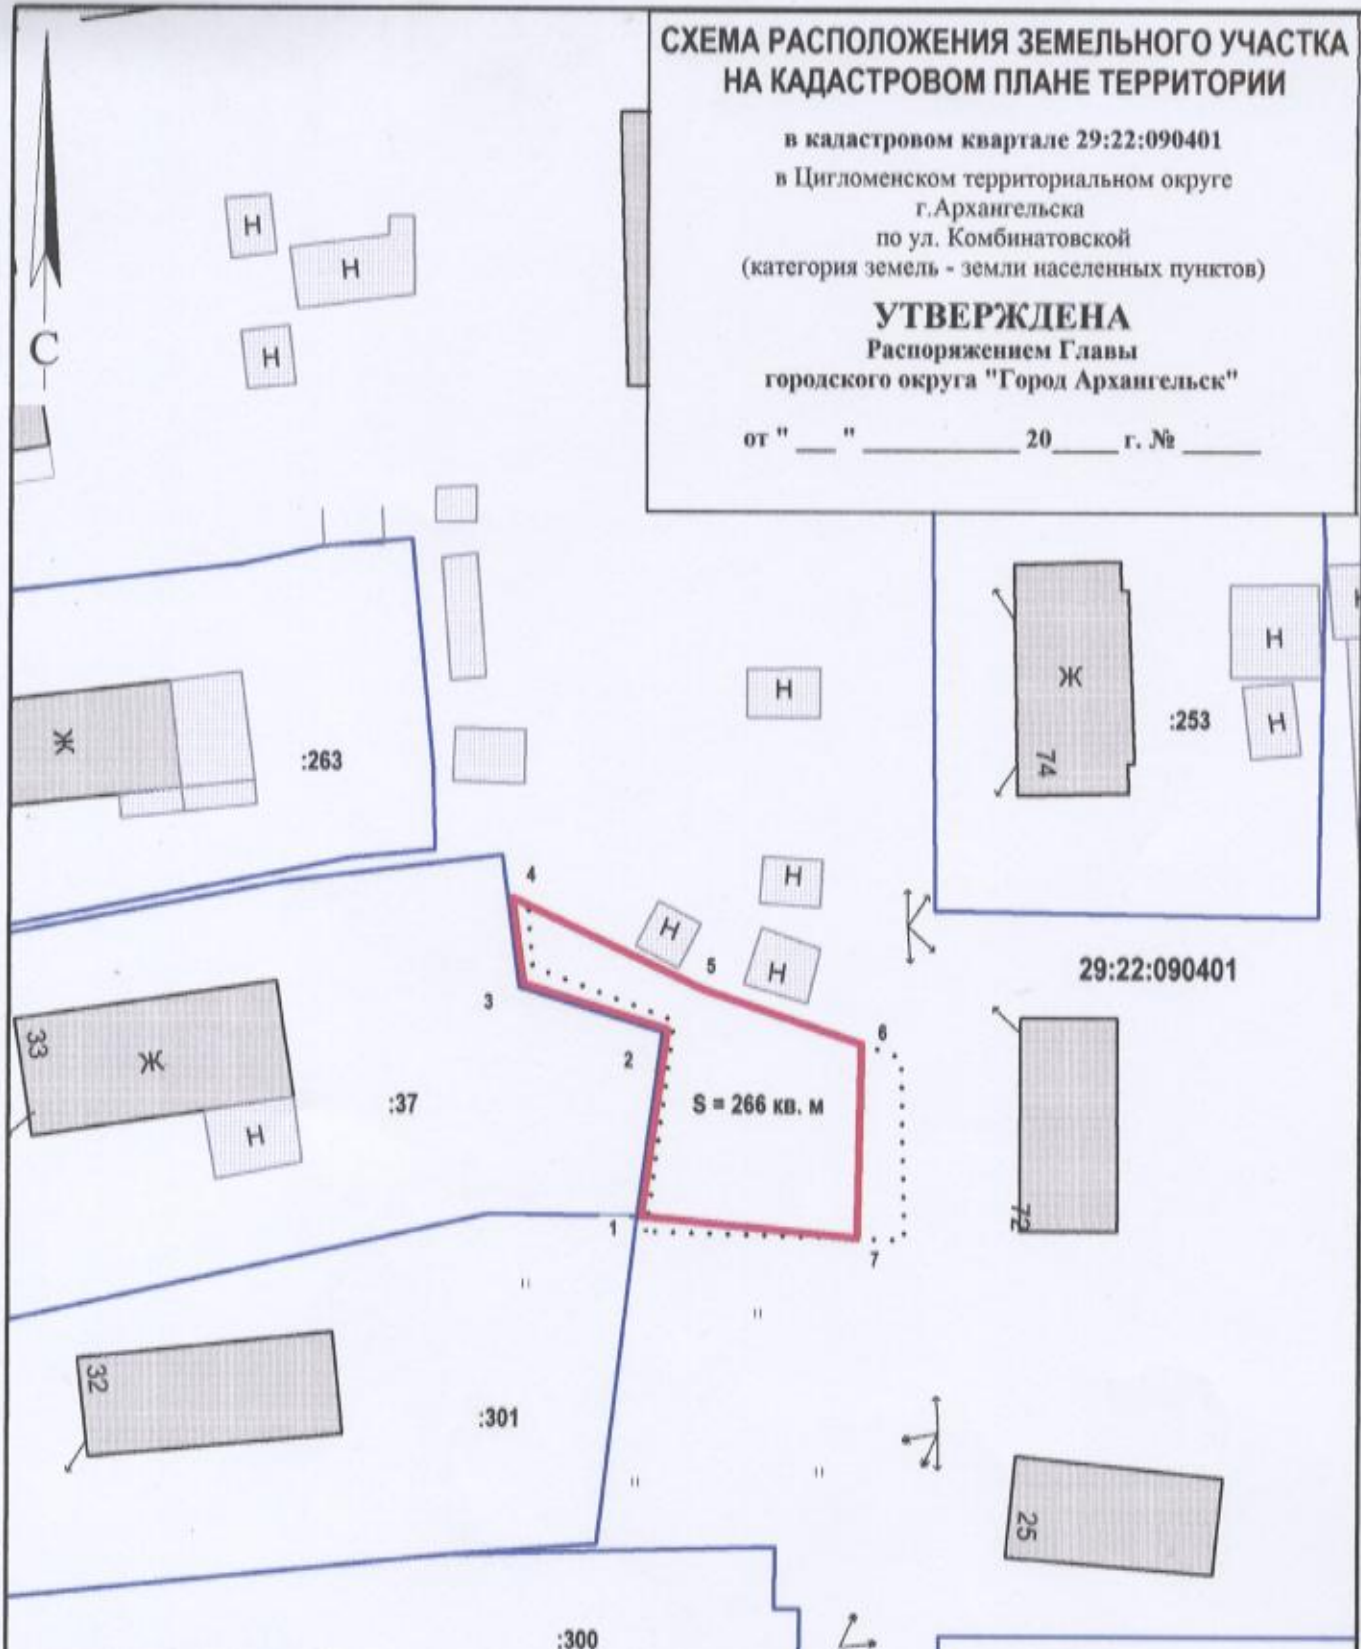

Система координат МСК-29

Условный номер земельного участка

Площадь земельного участка 266 кв.м

Обозначение характерных точек границы	координаты, м	
	X	Y
1	650103.60	2512148.69
2	650116.21	2512149.91
3	650118.90	2512140.00
4	650125.13	2512138.93
5	650119.26	2512152.56
6	650115.98	2512163.59
7	650102.70	2512163.81

## УСЛОВНЫЕ ОБОЗНАЧЕНИЯ:

- изображение границ образуемого земельного участка
- изображение границ учтенных земельных участков
- 29:22:090401** надпись кадастрового номера кадастрового квартала
- :253** надпись кадастрового номера земельного участка

Масштаб 1 : 500