


СХЕМА РАСПОЛОЖЕНИЯ ЗЕМЕЛЬНОГО УЧАСТКА НА КАДАСТРОВОМ ПЛАНЕ ТЕРРИТОРИИ

в кадастровом квартале 29:22:071503
в территориальном округе Варавино-Фактория
г. Архангельска
по переулку Конецгорскому
(категория земель - земли населенных пунктов)

УТВЕРЖДЕНА

Распоряжением Главы городского округа
"Город Архангельск"

от " ____ " _____ 20__ г. № _____

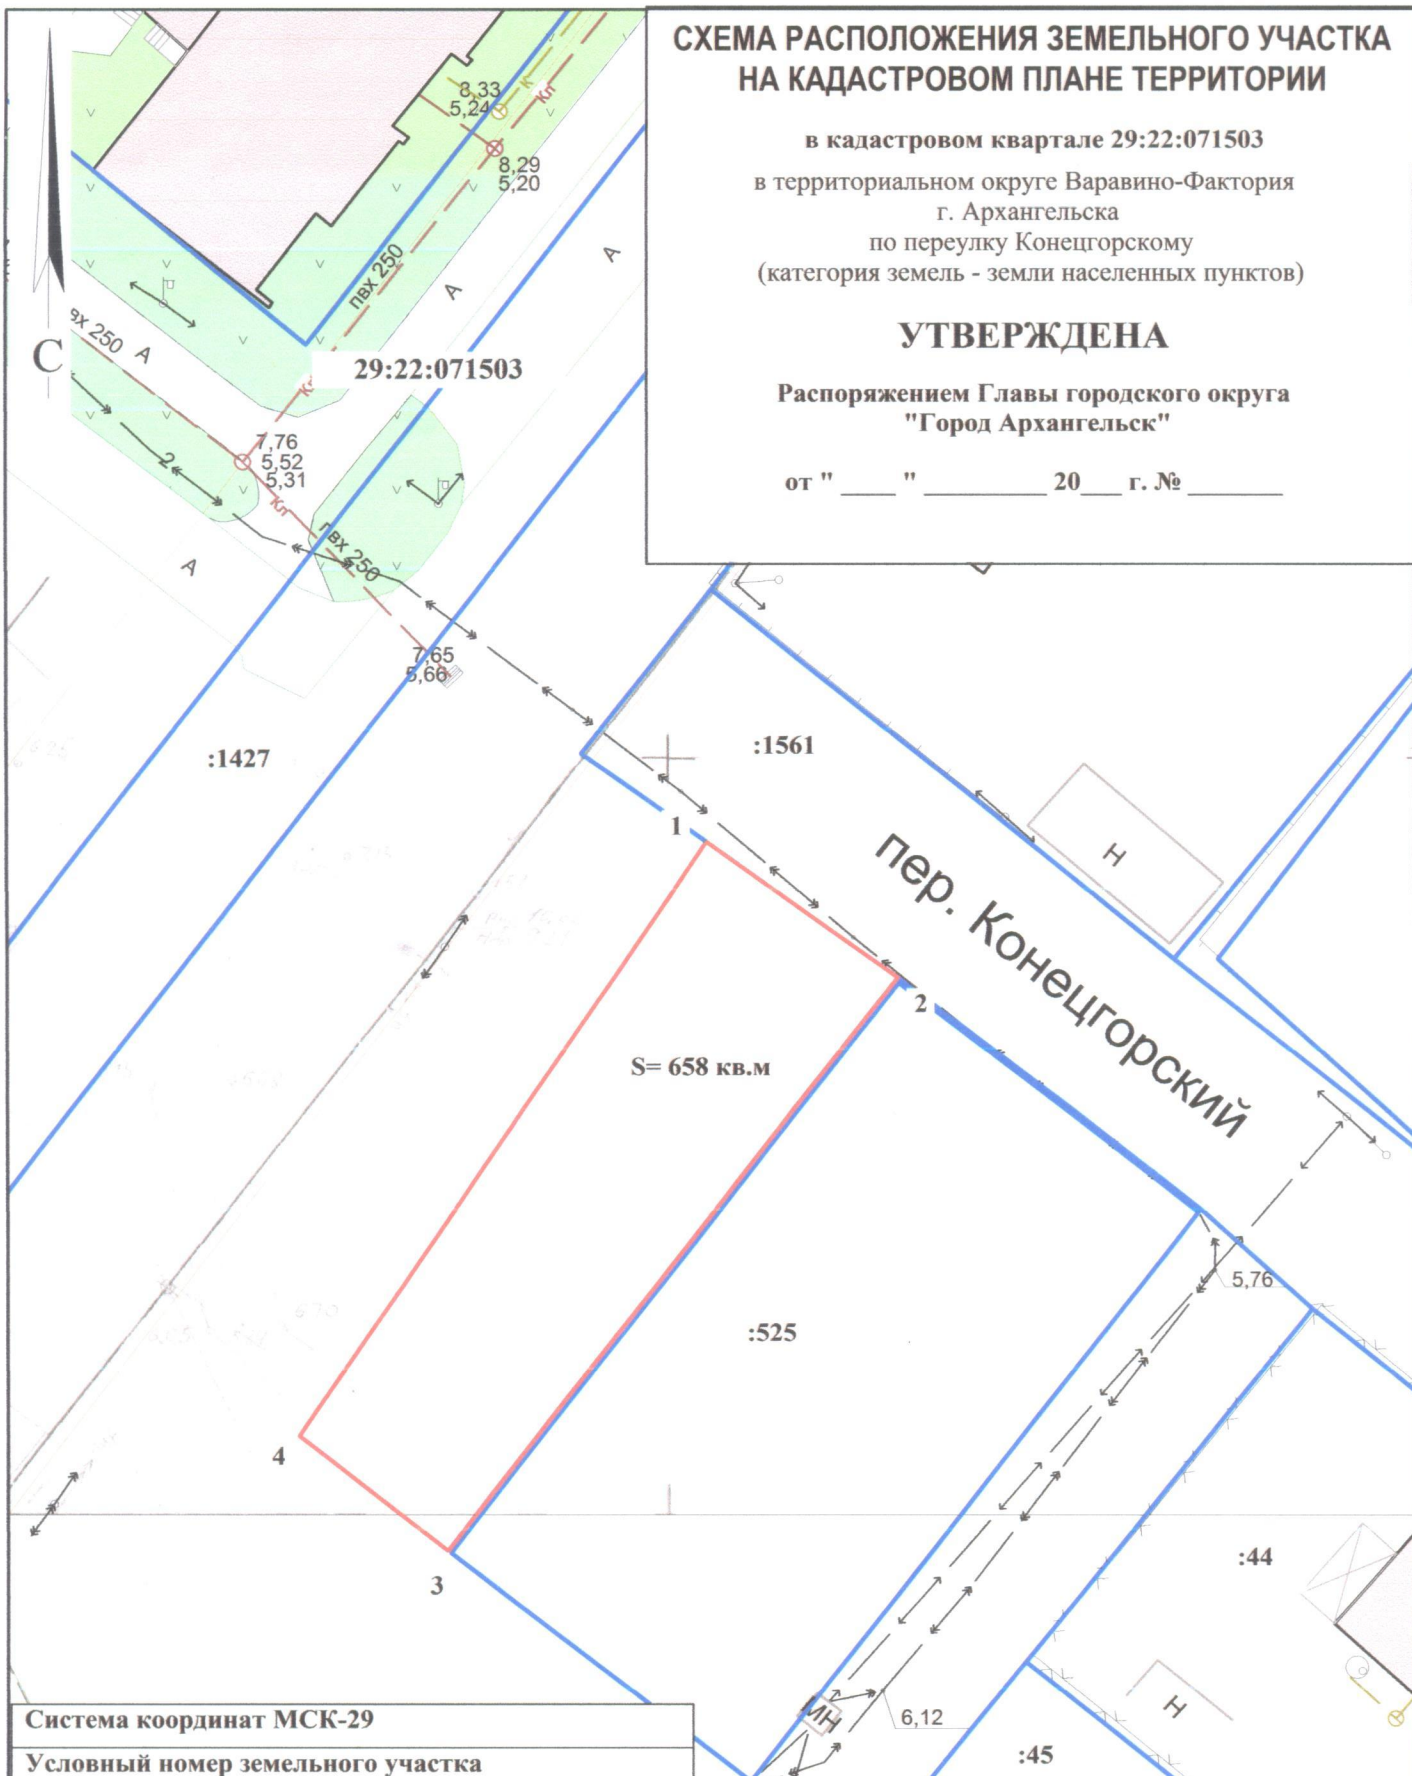

Система координат МСК-29

Условный номер земельного участка

Площадь земельного участка 658 кв.м.

Обозначение характерных точек границ	координаты, м	
	X	Y
1	646079.25	2529069.18
2	646070.82	2529081.98
3	646031.79	2529054.03
4	646038.93	2529044.08

УСЛОВНЫЕ ОБОЗНАЧЕНИЯ:

- граница образуемого земельного участка
- граница учтенных земельных участков
- 29:22:071503 номер кадастрового квартала
- :44 кадастровый номер земельного участка

Масштаб 1 : 500