


# СХЕМА РАСПОЛОЖЕНИЯ ЗЕМЕЛЬНОГО УЧАСТКА НА КАДАСТРОВОМ ПЛАНЕ ТЕРРИТОРИИ

в кадастровом квартале 29:22:030604  
в Северном территориальном округе  
г. Архангельска  
по ул. Ларионова С.Н.  
(категория земель - земли населенных пунктов)

**УТВЕРЖДЕНА**  
Распоряжением Администрации  
муниципального образования "Город Архангельск"

от "\_\_\_" "\_\_\_" 2019 г. № \_\_\_

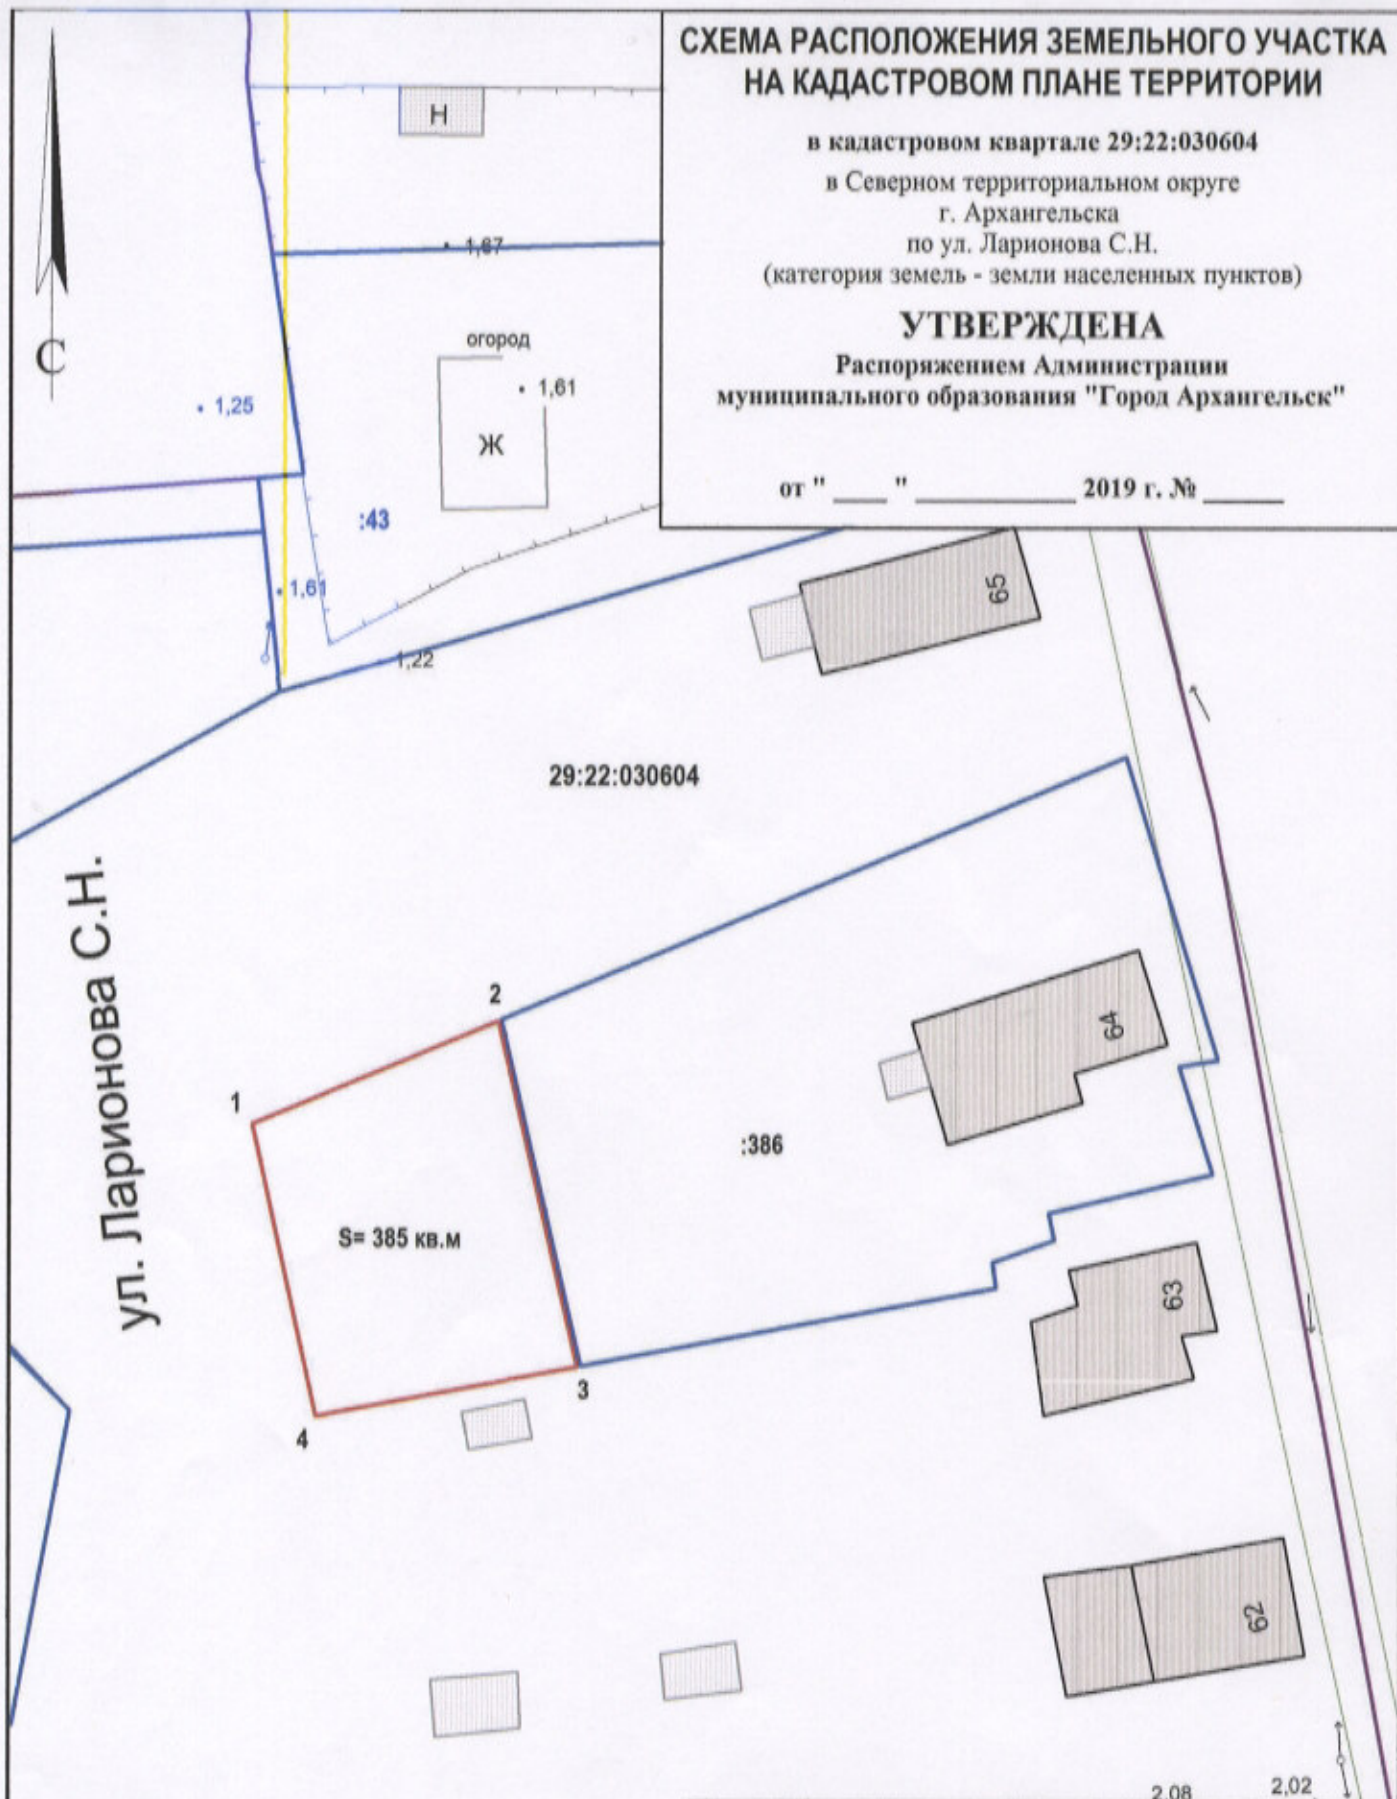

Система координат МСК-29		
Условный номер земельного участка		
Площадь земельного участка 385 кв.м		
Обозначение характерных точек границы	координаты, м	
	X	Y
1	660067.74	2522505.61
2	660075.29	2522521.89
3	660052.60	2522528.07
4	660048.63	2522510.55

**УСЛОВНЫЕ ОБОЗНАЧЕНИЯ:**

- изображение границ образуемого земельного участка
- изображение границ учтенных земельных участков
- 29:22:030604** надпись кадастрового номера кадастрового квартала
- :386** надпись кадастрового номера земельного участка

Масштаб 1 : 500