


**СХЕМА РАСПОЛОЖЕНИЯ ЗЕМЕЛЬНОГО УЧАСТКА  
НА КАДАСТРОВОМ ПЛАНЕ ТЕРРИТОРИИ**

в кадастровом квартале 29:22:071601

Архангельская область, г. Архангельск,  
территориальный округ Варавино-Фактория,  
ул. Дорожная  
(категория земель - земли населенных пунктов)

**УТВЕРЖДЕНА**  
Распоряжением Администрации  
муниципального образования "Город Архангельск"

от "    "    20    г. №    \_\_\_\_\_

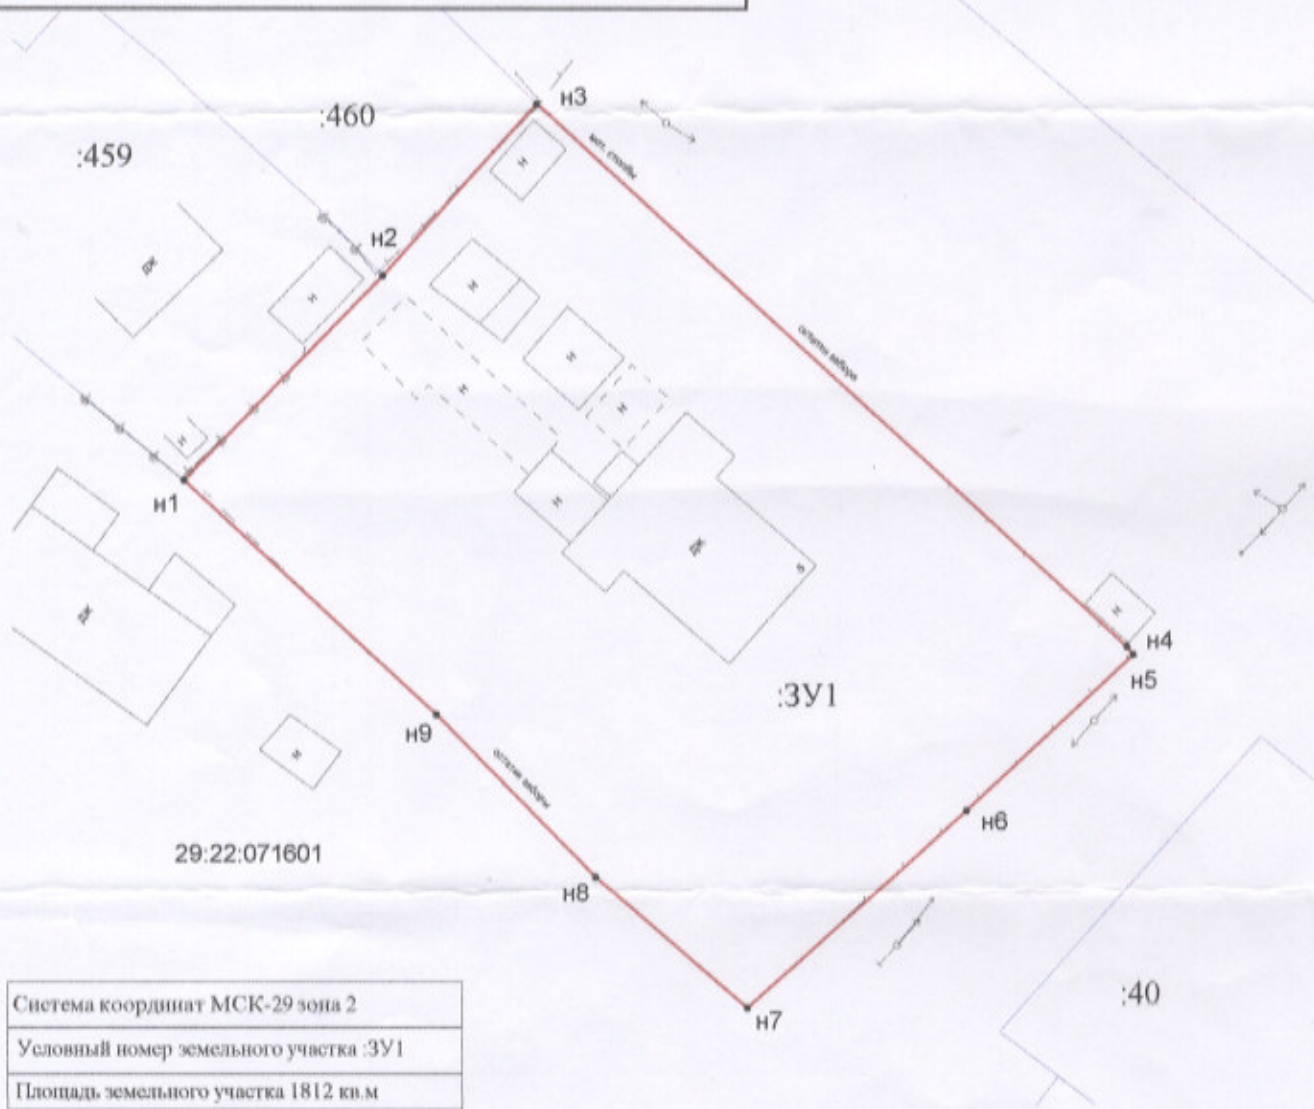

Система координат МСК-29 зона 2		
Условный номер земельного участка :3У1		
Площадь земельного участка 1812 кв.м		
Обозначение характерных точек границ	координаты, м	
	X	Y
n1	646824,82	2528726,35
n2	646838,37	2528739,52
n3	646849,77	2528749,72
n4	646813,86	2528788,92
n5	646813,32	2528789,33
n6	646802,96	2528778,28
n7	646789,88	2528763,73
n8	646798,55	2528753,65
n9	646809,30	2528743,10
n1	646824,82	2528726,35

**УСЛОВНЫЕ ОБОЗНАЧЕНИЯ:**

- граница образуемого земельного участка
- граница кадастрового квартала
- граница земельного участка, включенная в ГКН
- 29:22:000000 надпись кадастрового квартала
- :01 надпись кадастрового номера земельного участка
- :3У1 надпись образуемого земельного участка

Масштаб 1:500

Кадастровый инженер  Шохин А.А.