


# СХЕМА РАСПОЛОЖЕНИЯ ЗЕМЕЛЬНОГО УЧАСТКА НА КАДАСТРОВОМ ПЛАНЕ ТЕРРИТОРИИ

в кадастровом квартале 29:22:022701  
в Соломбальском территориальном округе  
г. Архангельска  
по ул. Южной  
(категория земель - земли населенных пунктов)

**УТВЕРЖДЕНА**

Распоряжением Главы муниципального  
образования "Город Архангельск"

от "\_\_\_" "\_\_\_" 20\_\_ г. № \_\_\_

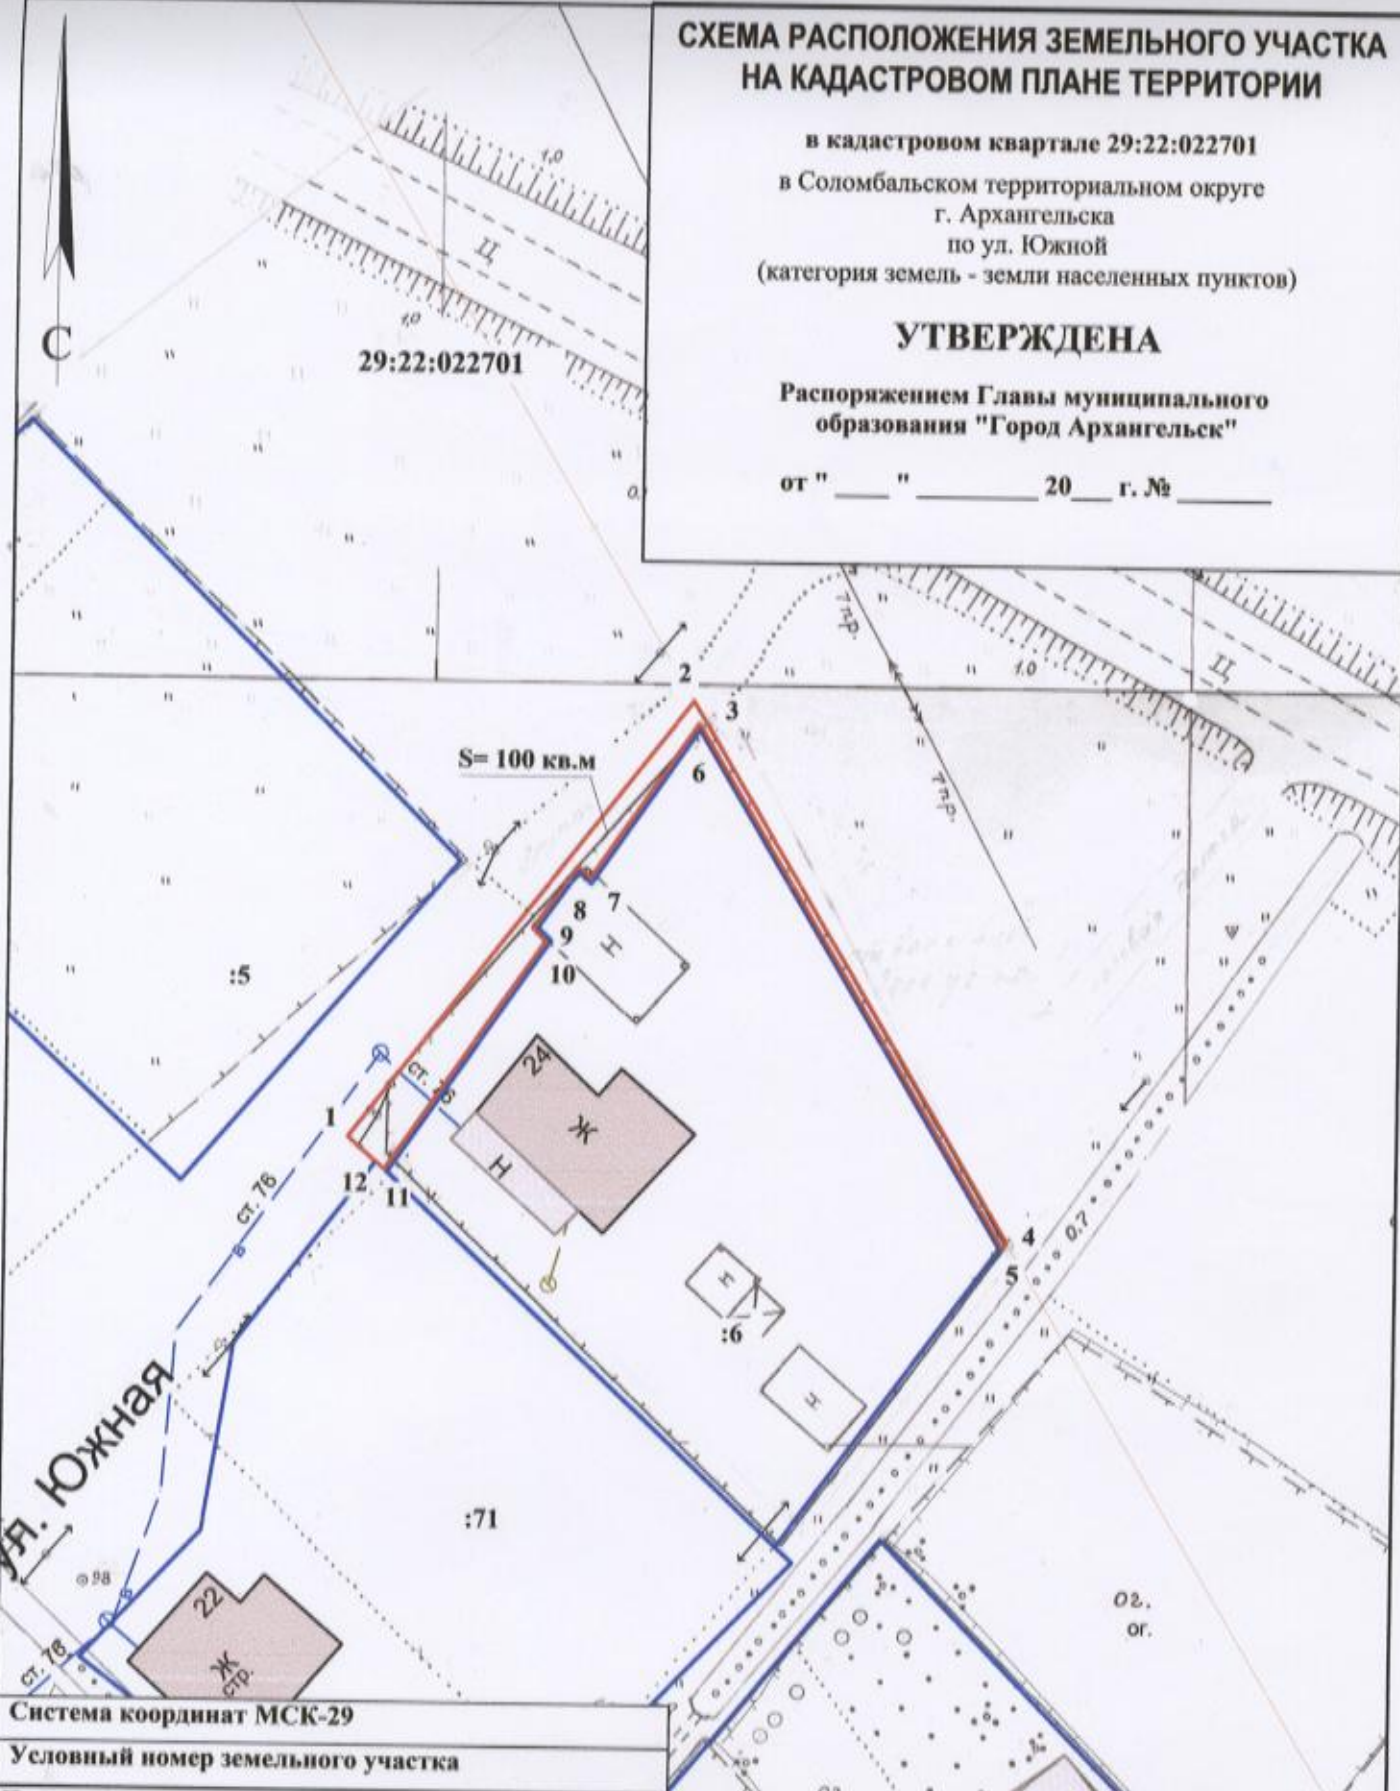

Система координат МСК-29

Условный номер земельного участка

Площадь земельного участка 100 кв.м.

Обозначение  
характерных  
точек грани

координаты, м

X

Y

1	656193.02	2520667.18
2	656222.88	2520688.60
3	656221.39	2520689.64
4	656188.27	2520711.17
5	656187.88	2520710.67
6	656221.26	2520688.90
7	656210.88	2520682.34
8	656211.60	2520681.47
9	656207.39	2520678.70
10	656206.57	2520679.61
11	656190.99	2520669.71
12	656191.47	2520669.11

## УСЛОВНЫЕ ОБОЗНАЧЕНИЯ:

- граница образуемого земельного участка
- граница учтенных земельных участков
- 29:22:022701** номер кадастрового квартала
- :6** кадастровый номер земельного участка

Масштаб 1 : 500