


# СХЕМА РАСПОЛОЖЕНИЯ ЗЕМЕЛЬНОГО УЧАСТКА НА КАДАСТРОВОМ ПЛАНЕ ТЕРРИТОРИИ

Местоположение земельного участка: Архангельская область,  
г. Архангельск, Северный территориальный округ, по ул. Побережная  
Категория земель: Земли населённых пунктов  
Общая площадь (кв.м.): 341  
Номер кадастрового квартала: 29:22:030606

УТВЕРЖДЕНА:

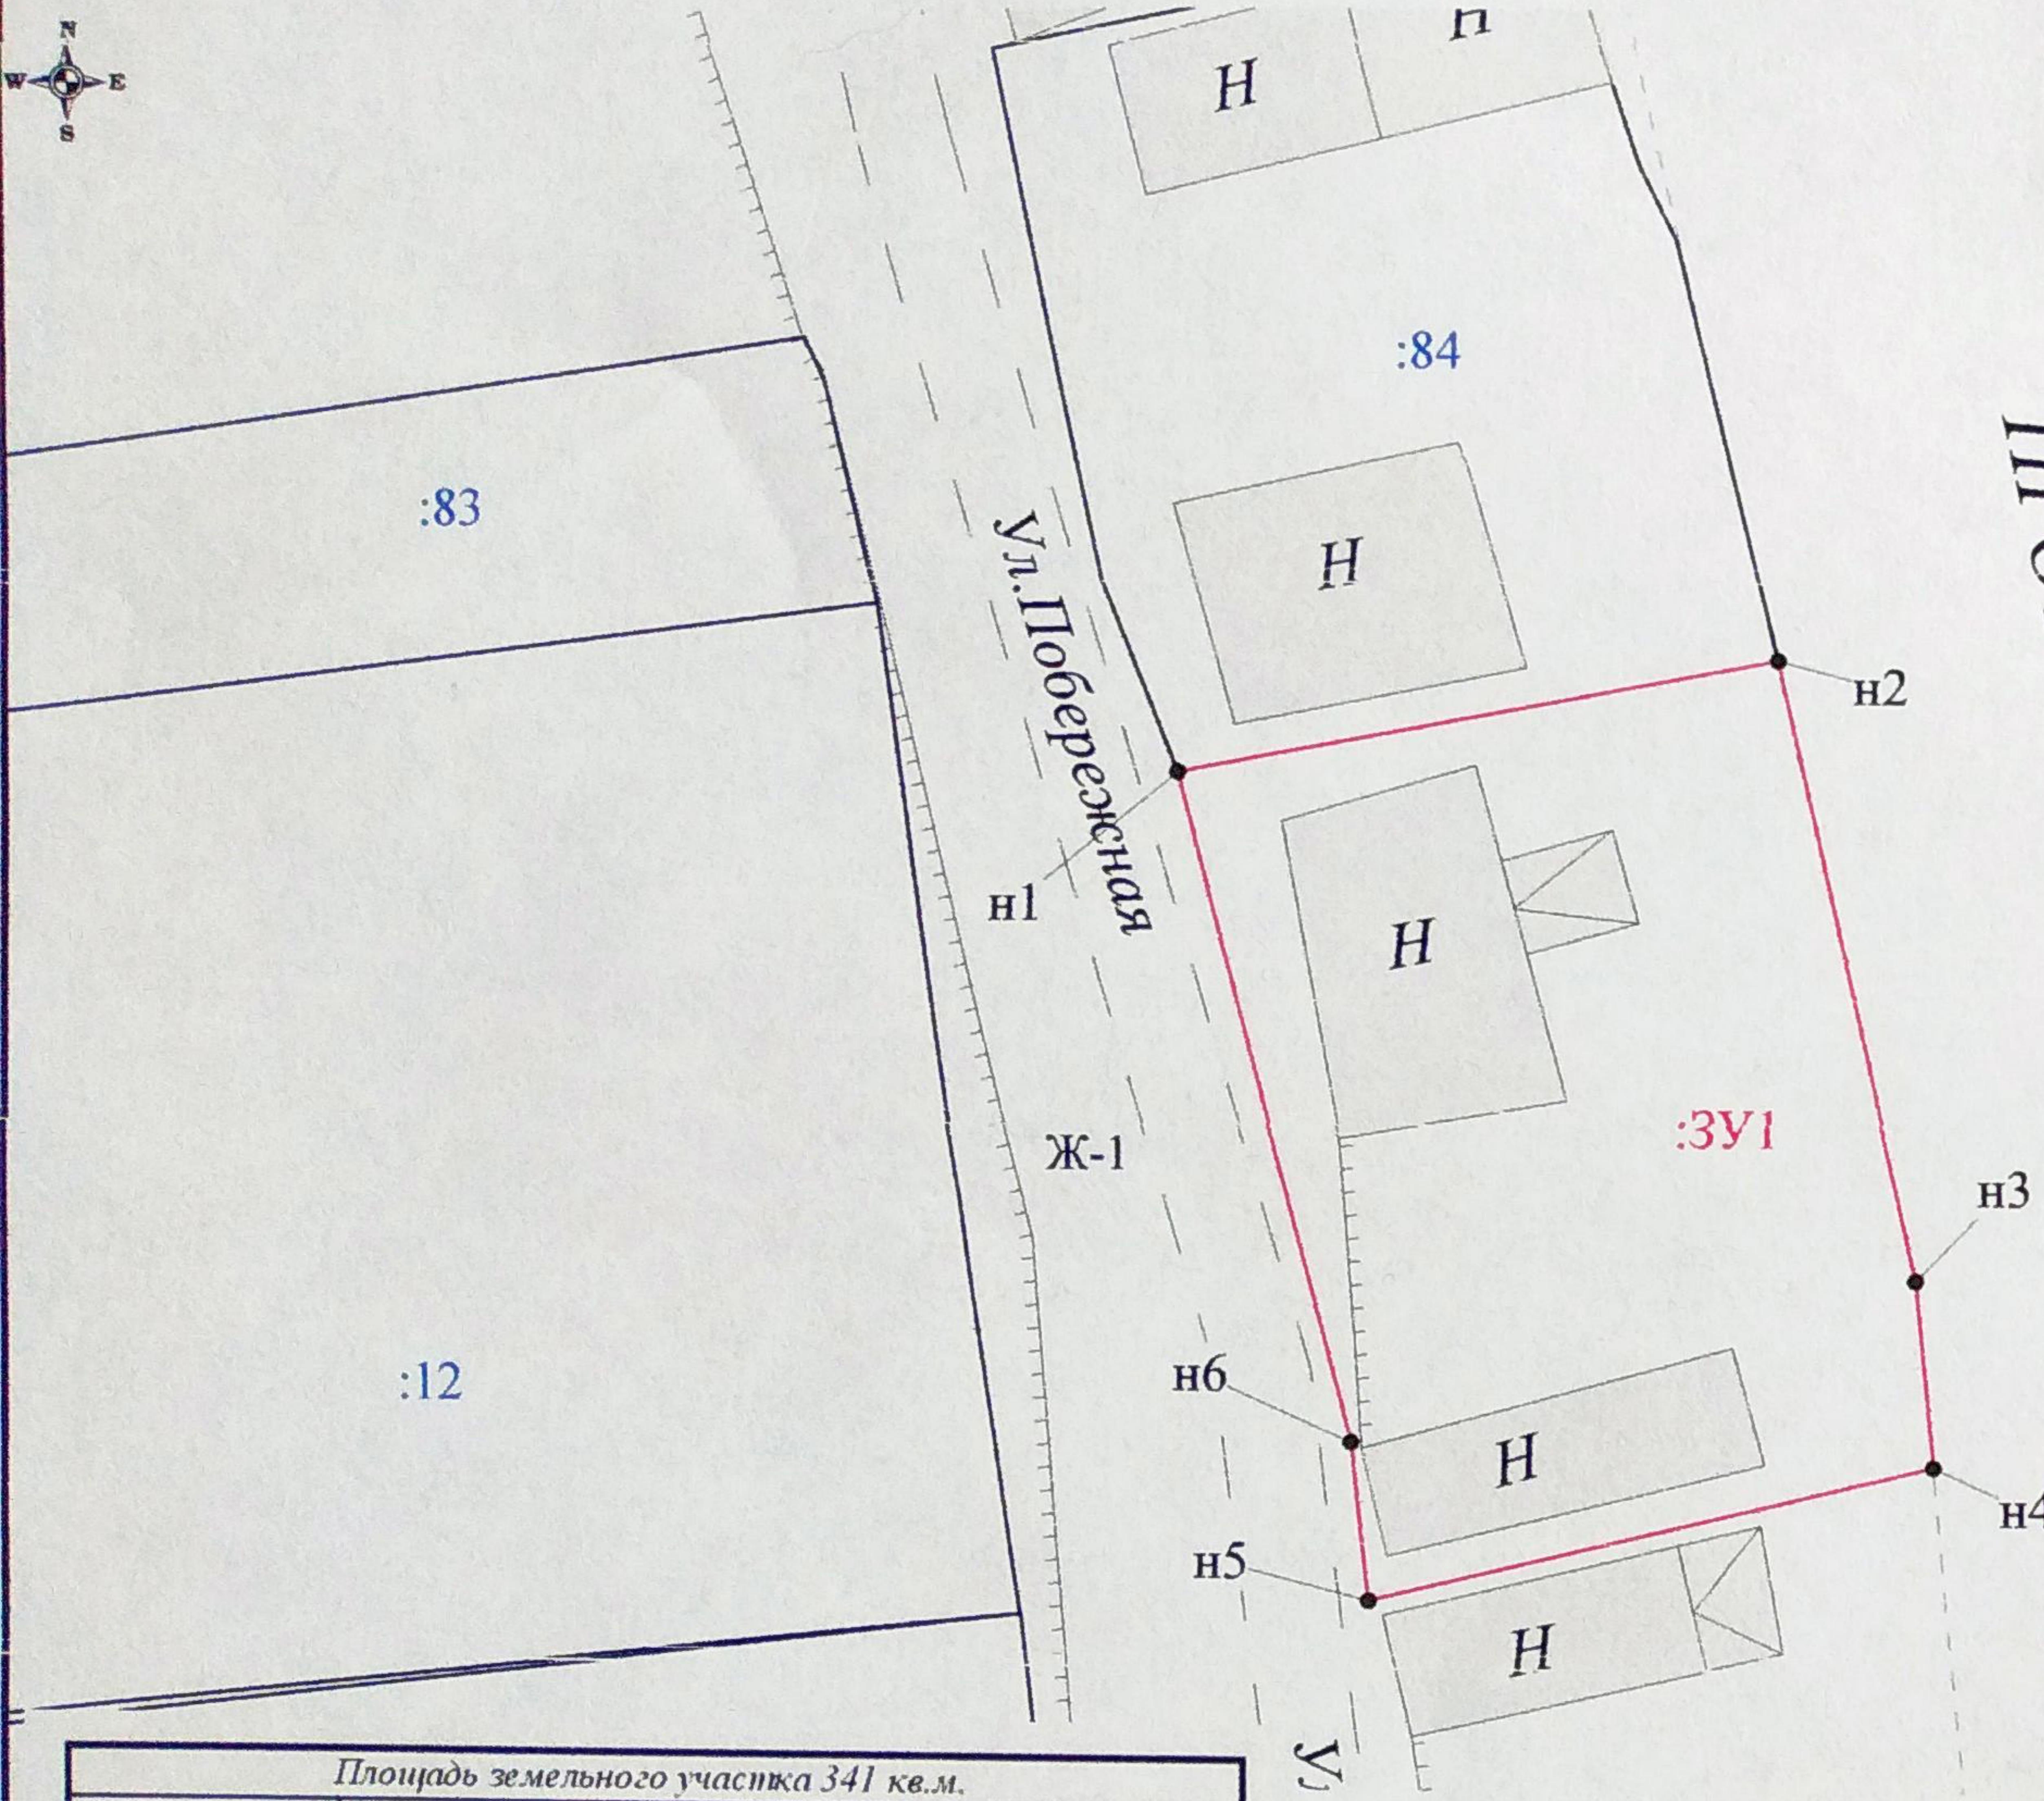

Площадь земельного участка 341 кв.м.			
Обозначение характерных точек границ	Координаты (Система координат МСК-29)		Длины сторон
	X	Y	
н1	659188,00	2522823,00	15,97
н2	659190,95	2522838,70	16,65
н3	659174,73	2522842,47	4,88
н4	659169,87	2522842,95	15,21
н5	659166,35	2522828,15	4,16
н6	659170,48	2522827,68	18,13

## Примечания:

- Площадь образуемого участка является проектной.
- Указанное значение площади может быть изменено при проведении кадастровых работ не более, чем на десять процентов

Номер регистрации			
Кадастровый инженер	Подпись	Дата	Лист 1
Талых А.С.		07.12.2018	Листов 1

## Условные обозначения:

- граница кадастрового квартала;
- существующая граница, имеющиеся в ЕГРН сведения о которой достаточны для определения ее местоположения;
- вновь образованная часть границы, сведения о которой достаточны для определения ее местоположения;
- существующая граница, имеющиеся в ЕГРН сведения о которой недостаточны для определения ее местоположения;
- вновь образованная часть границы, сведения о которой недостаточны для определения ее местоположения
- обозначение характерной точки границы, сведения о которой не позволяют однозначно определить ее положение на местности;
- - характерная точка границы, сведения о которой позволяют однозначно определить ее положение на местности;
- ликвидируемая точка границы, сведения о которой не позволяют однозначно определить ее положение на местности;
- ликвидируемая точка границы, сведения о которой позволяют однозначно определить ее положение на местности;
- обозначение образуемого земельного участка;
- обозначение образуемой части земельного участка;
- обозначение контуров земельного участка;
- обозначение кадастрового номера земельного участка;
- обозначение кадастрового квартала;
- обозначение кадастрового номера объекта недвижимости;
- граница охранной зоны для ЛЭП, расположенной на территории образуемого земельного участка;
- граница охранной зоны для линии связи, расположенной на территории образуемого земельного участка

- Ж-1 - зона индивидуальных жилых домов с приусадебными участками



Масштаб 1:400