


# СХЕМА РАСПОЛОЖЕНИЯ ЗЕМЕЛЬНОГО УЧАСТКА НА КАДАСТРОВОМ ПЛАНЕ ТЕРРИТОРИИ

в кадастровом квартале 29:22:011310  
в Маймаксанском территориальном округе  
г. Архангельска  
по ул. Сибирской  
(категория земель - земли населенных пунктов)

**УТВЕРЖДЕНА**

Распоряжением Главы  
муниципального образования "Город Архангельск"

от " \_\_\_\_ " \_\_\_\_\_ 2019 г. № \_\_\_\_\_

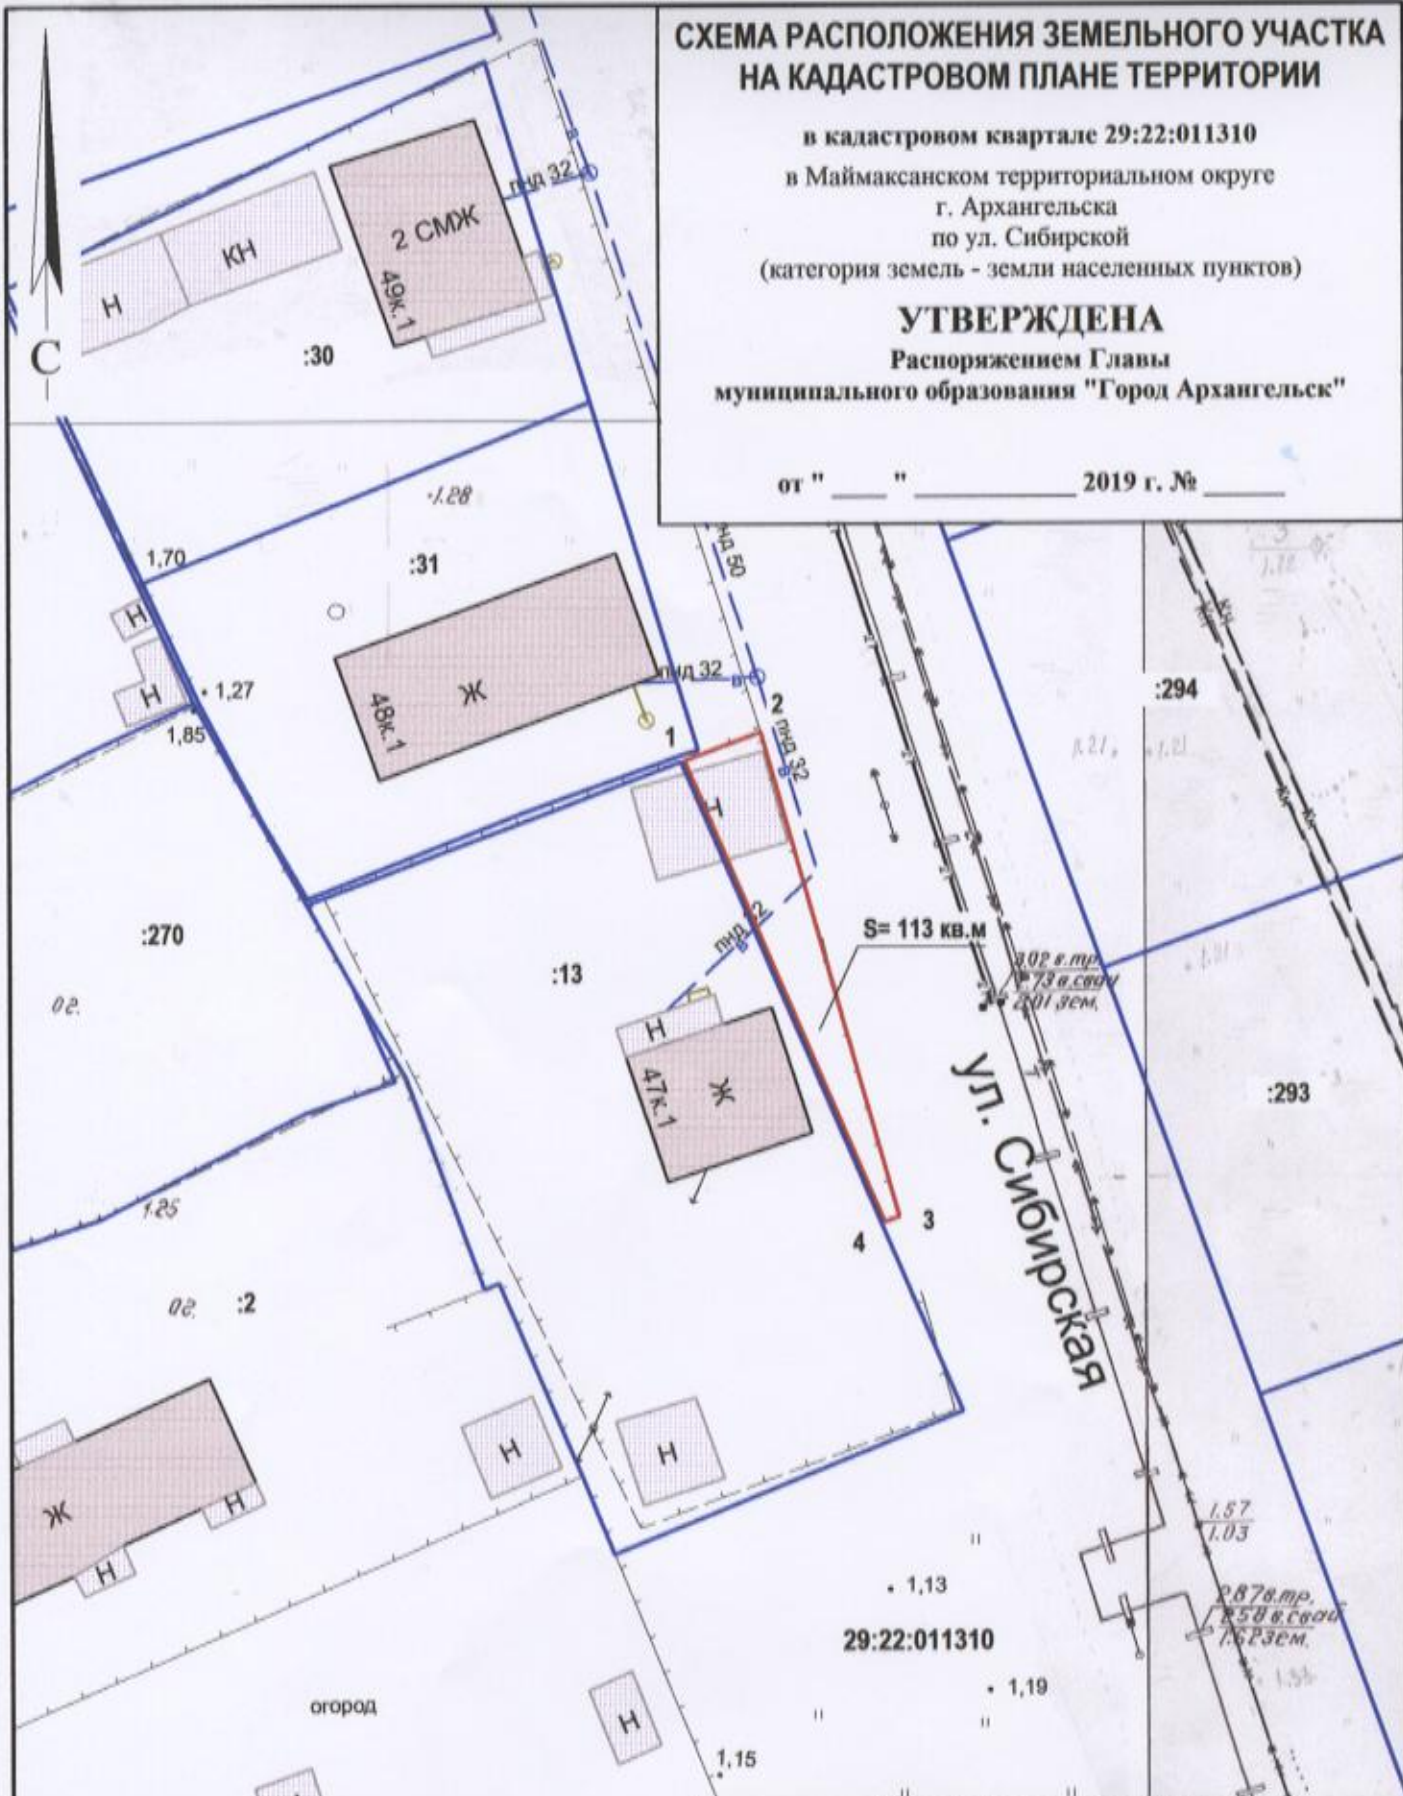

Система координат МСК-29

Условный номер земельного участка

Площадь земельного участка 113 кв.м

Обозначение  
характерных  
точек границы

координаты, м

	Х	У
1	666855.64	2517931.82
2	666857.84	2517936.96
3	666826.22	2517947.25
4	666825.78	2517946.08

## УСЛОВНЫЕ ОБОЗНАЧЕНИЯ:

- изображение границ образуемого земельного участка
- изображение границ учтенных земельных участков
- 29:22:011310 надпись кадастрового номера кадастрового квартала
- :13 надпись кадастрового номера земельного участка

Масштаб 1 : 500