


СХЕМА РАСПОЛОЖЕНИЯ ЗЕМЕЛЬНОГО УЧАСТКА НА КАДАСТРОВOM ПЛАНЕ ТЕРРИТОРИИ

в кадастровом квартале 29:22:090112
в Цигломенском территориальном округе
г. Архангельска
по ул. Севстрой, 12
(категория земель - земли населенных пунктов)

УТВЕРЖДЕНА

Распоряжением Администрации муниципального образования "Город Архангельск"

от "22" 04 2020 г. № 1403 р

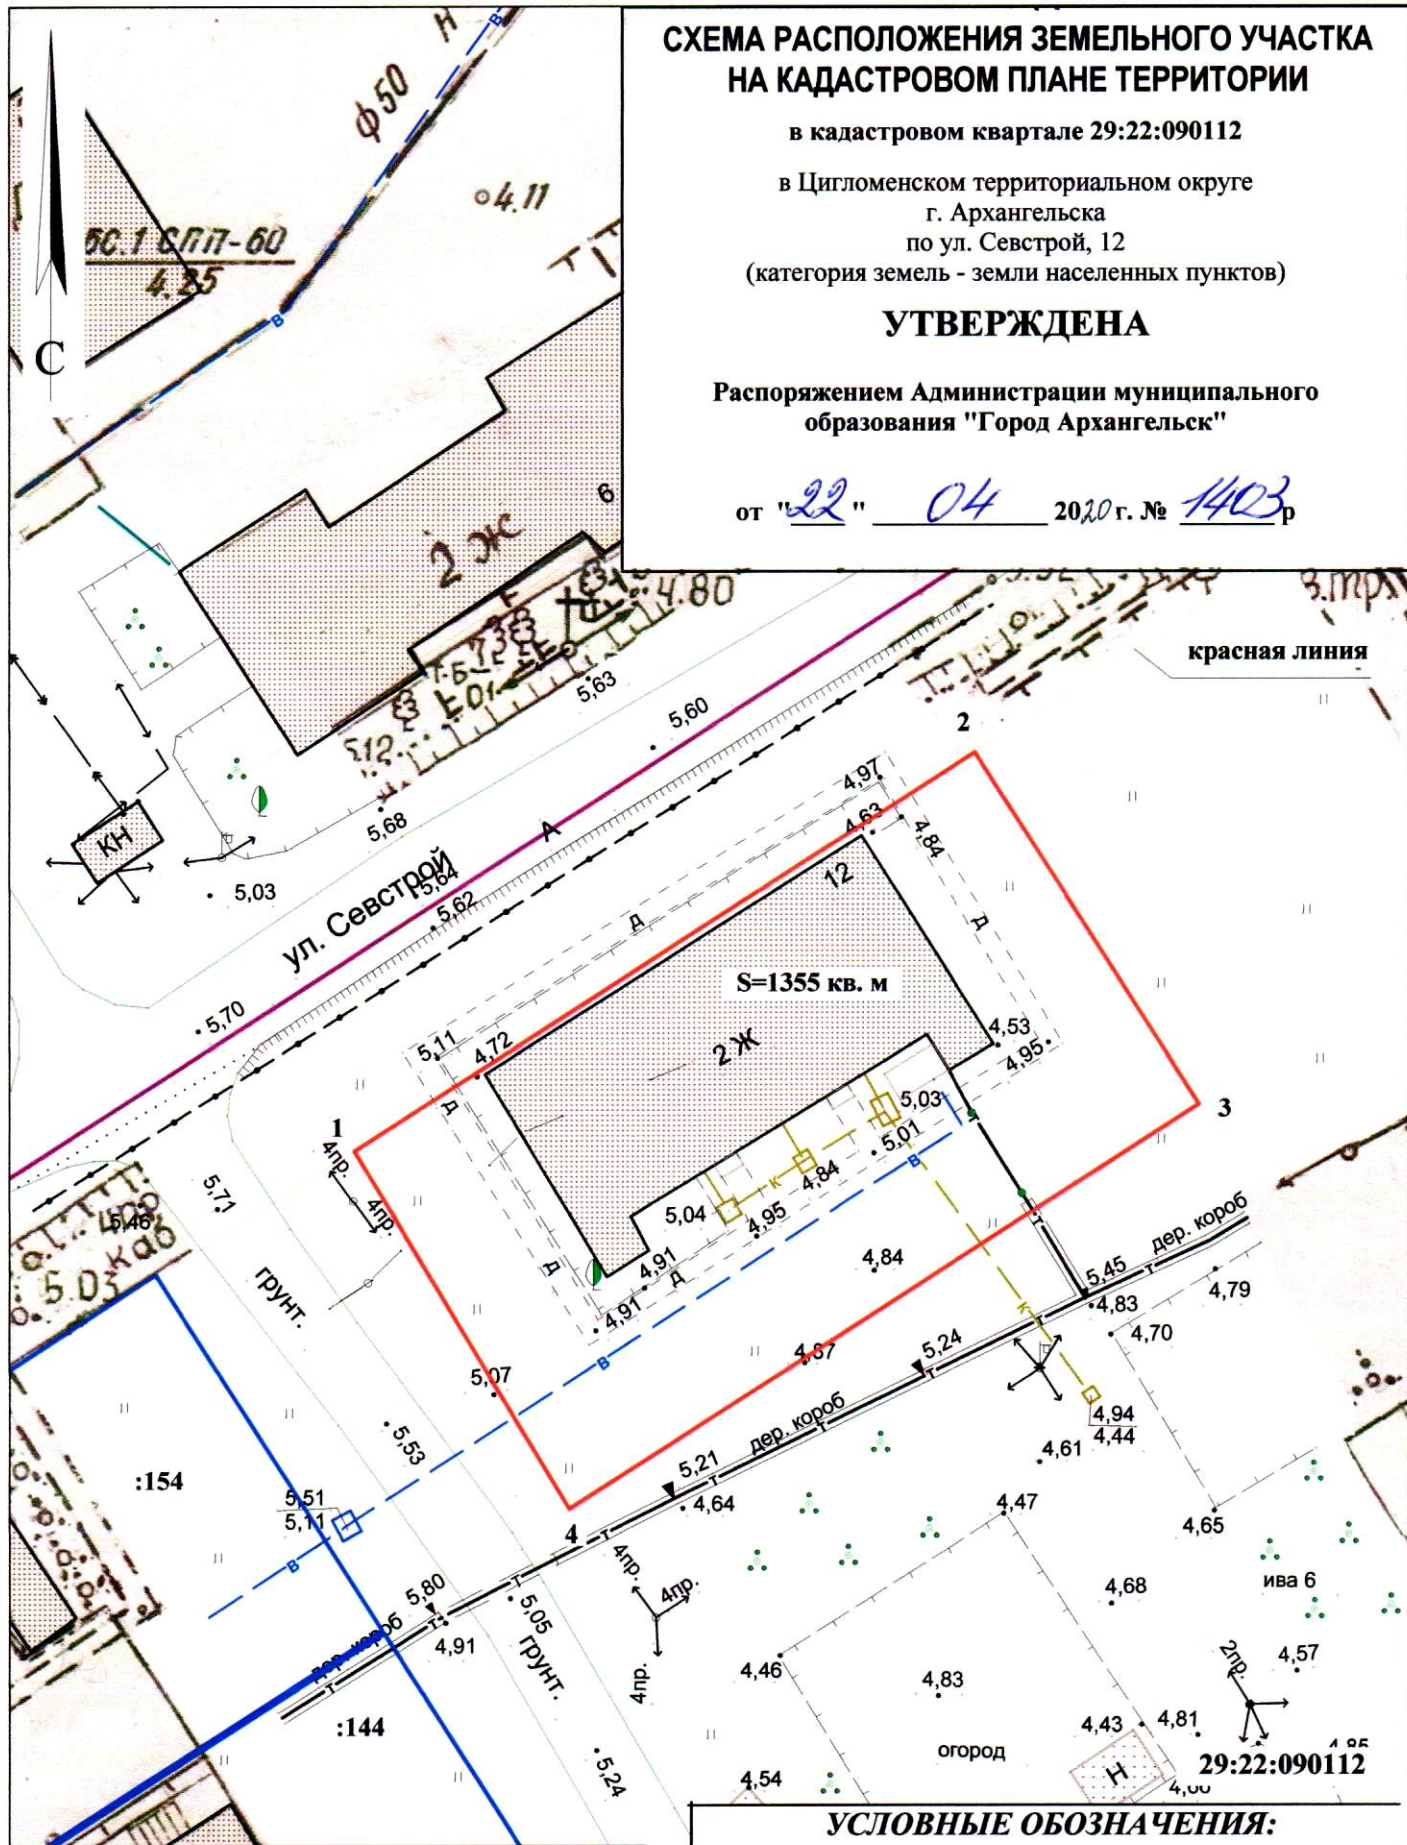

Система координат МСК-29		
Условный номер земельного участка		
Площадь земельного участка 1355 кв. м		
Обозначение	координаты, м	
характерных	X	Y
точек границ		
1	649338.63	2511407.51
2	649366.46	2511447.57
3	649343.82	2511463.28
4	649315.56	2511422.63

- УСЛОВНЫЕ ОБОЗНАЧЕНИЯ:**
- изображение границ образуемого земельного участка
 - изображение границ учтенных земельных участков
 - 29:22:090112 надпись кадастрового номера кадастрового квартала
 - :154 надпись кадастрового номера земельного участка

Масштаб 1 : 500