


# СХЕМА РАСПОЛОЖЕНИЯ ЗЕМЕЛЬНОГО УЧАСТКА НА КАДАСТРОВОМ ПЛАНЕ ТЕРРИТОРИИ

в кадастровом квартале 29:22:021008  
в Соломбальском территориальном округе  
г. Архангельска  
по ул. Физкультурников, 42  
(категория земель - земли населенных пунктов)

## УТВЕРЖДЕНА

Распоряжением Администрации городского округа  
"Город Архангельск"

от "23 марта 2022 г. № 1536/р

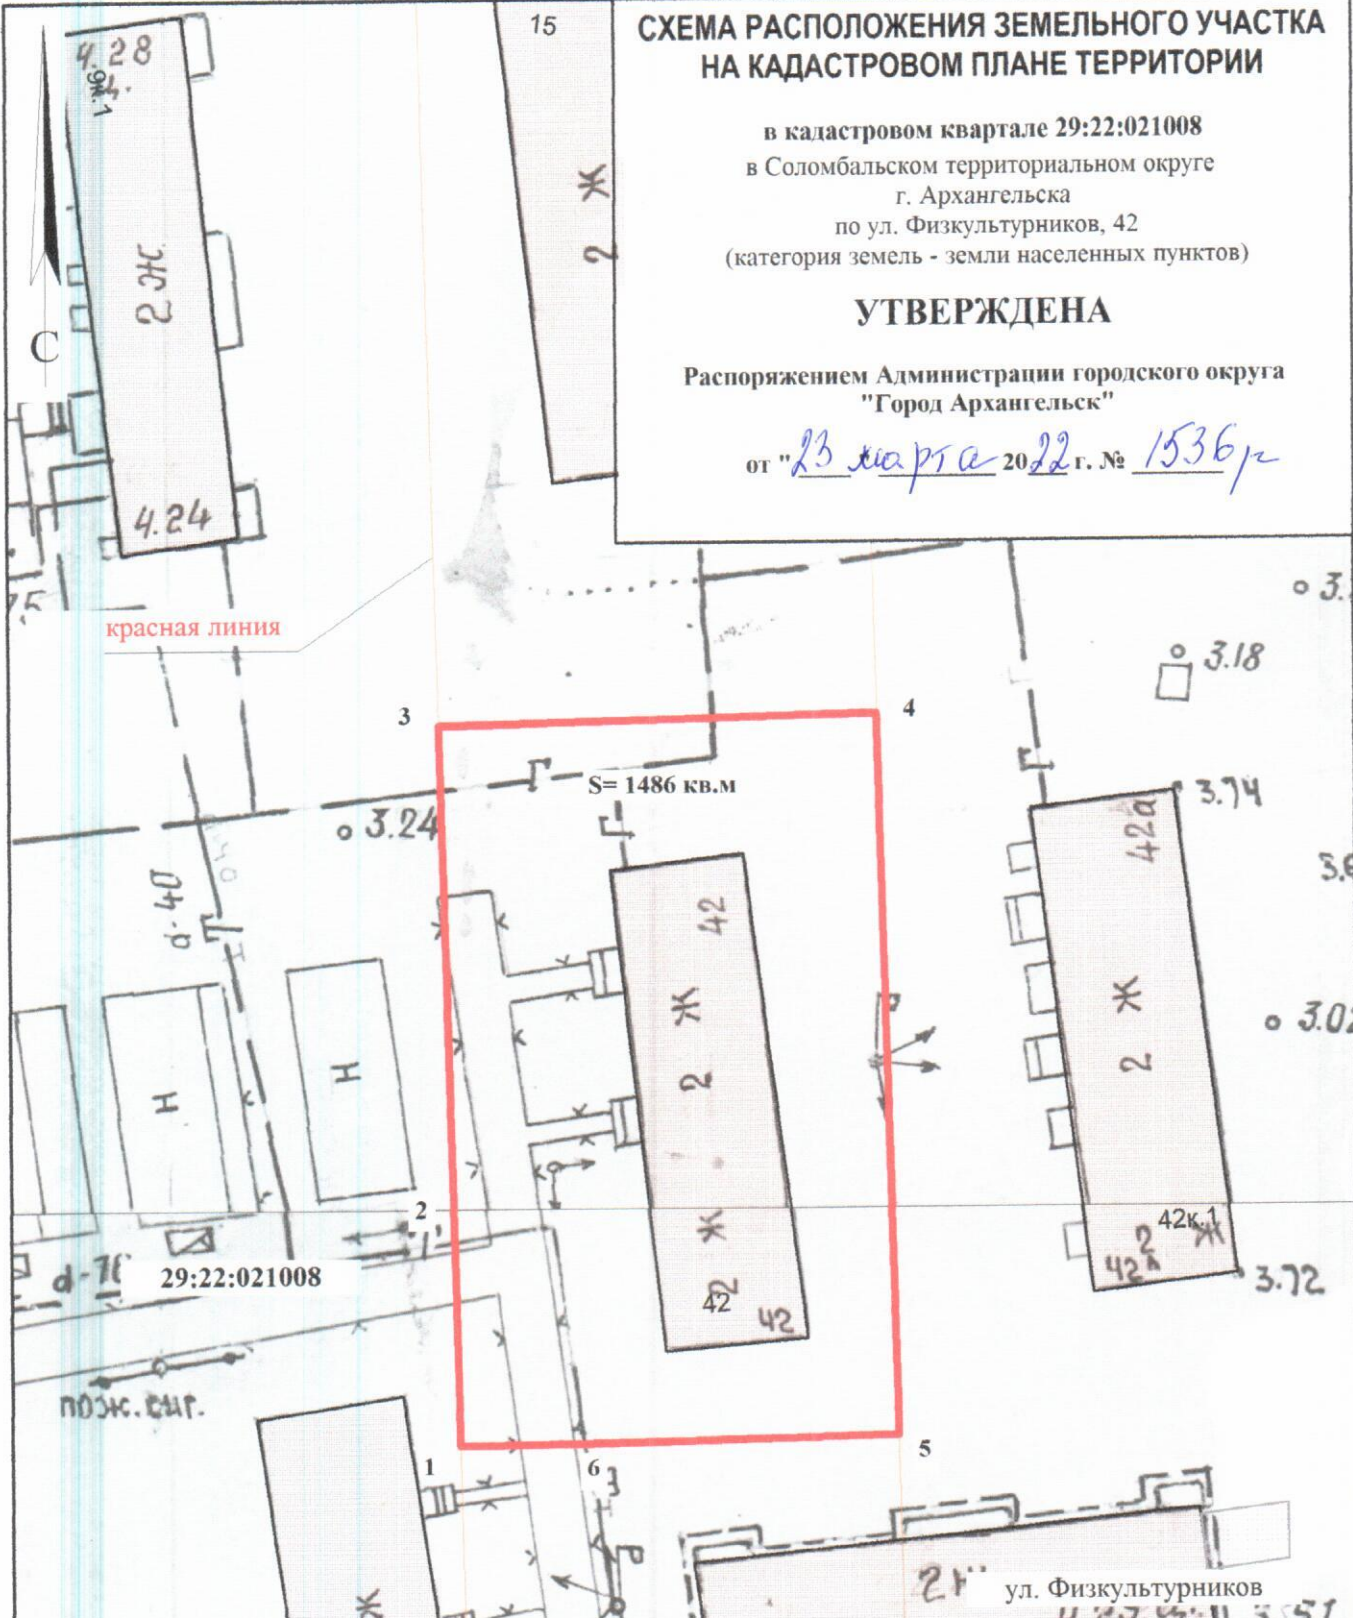

Система координат МСК-29

Условный номер земельного участка

Площадь земельного участка 1486 кв.м.

Обозначение характерных точек границы	координаты, м	
	X	Y
1	659372.44	2518377.90
2	659371.98	2518368.76
3	659387.70	2518367.78
4	659421.37	2518365.67
5	659423.16	2518395.58
6	659373.77	2518398.74

### УСЛОВНЫЕ ОБОЗНАЧЕНИЯ:

- граница образуемого земельного участка
- граница учтенных земельных участков
- 29:22:012510 номер кадастрового квартала

Масштаб 1 : 500