


СХЕМА РАСПОЛОЖЕНИЯ ЗЕМЕЛЬНОГО УЧАСТКА НА КАДАСТРОВОМ ПЛАНЕ ТЕРРИТОРИИ

в кадастровом квартале 29:22:090110
в Цигломенском территориальном округе
г. Архангельска
по ул. Мира, 4
(категория земель - земли населенных пунктов)

УТВЕРЖДЕНА

Распоряжением Администрации муниципального
образования "Город Архангельск"

от "18" января 2022 г. № 179р

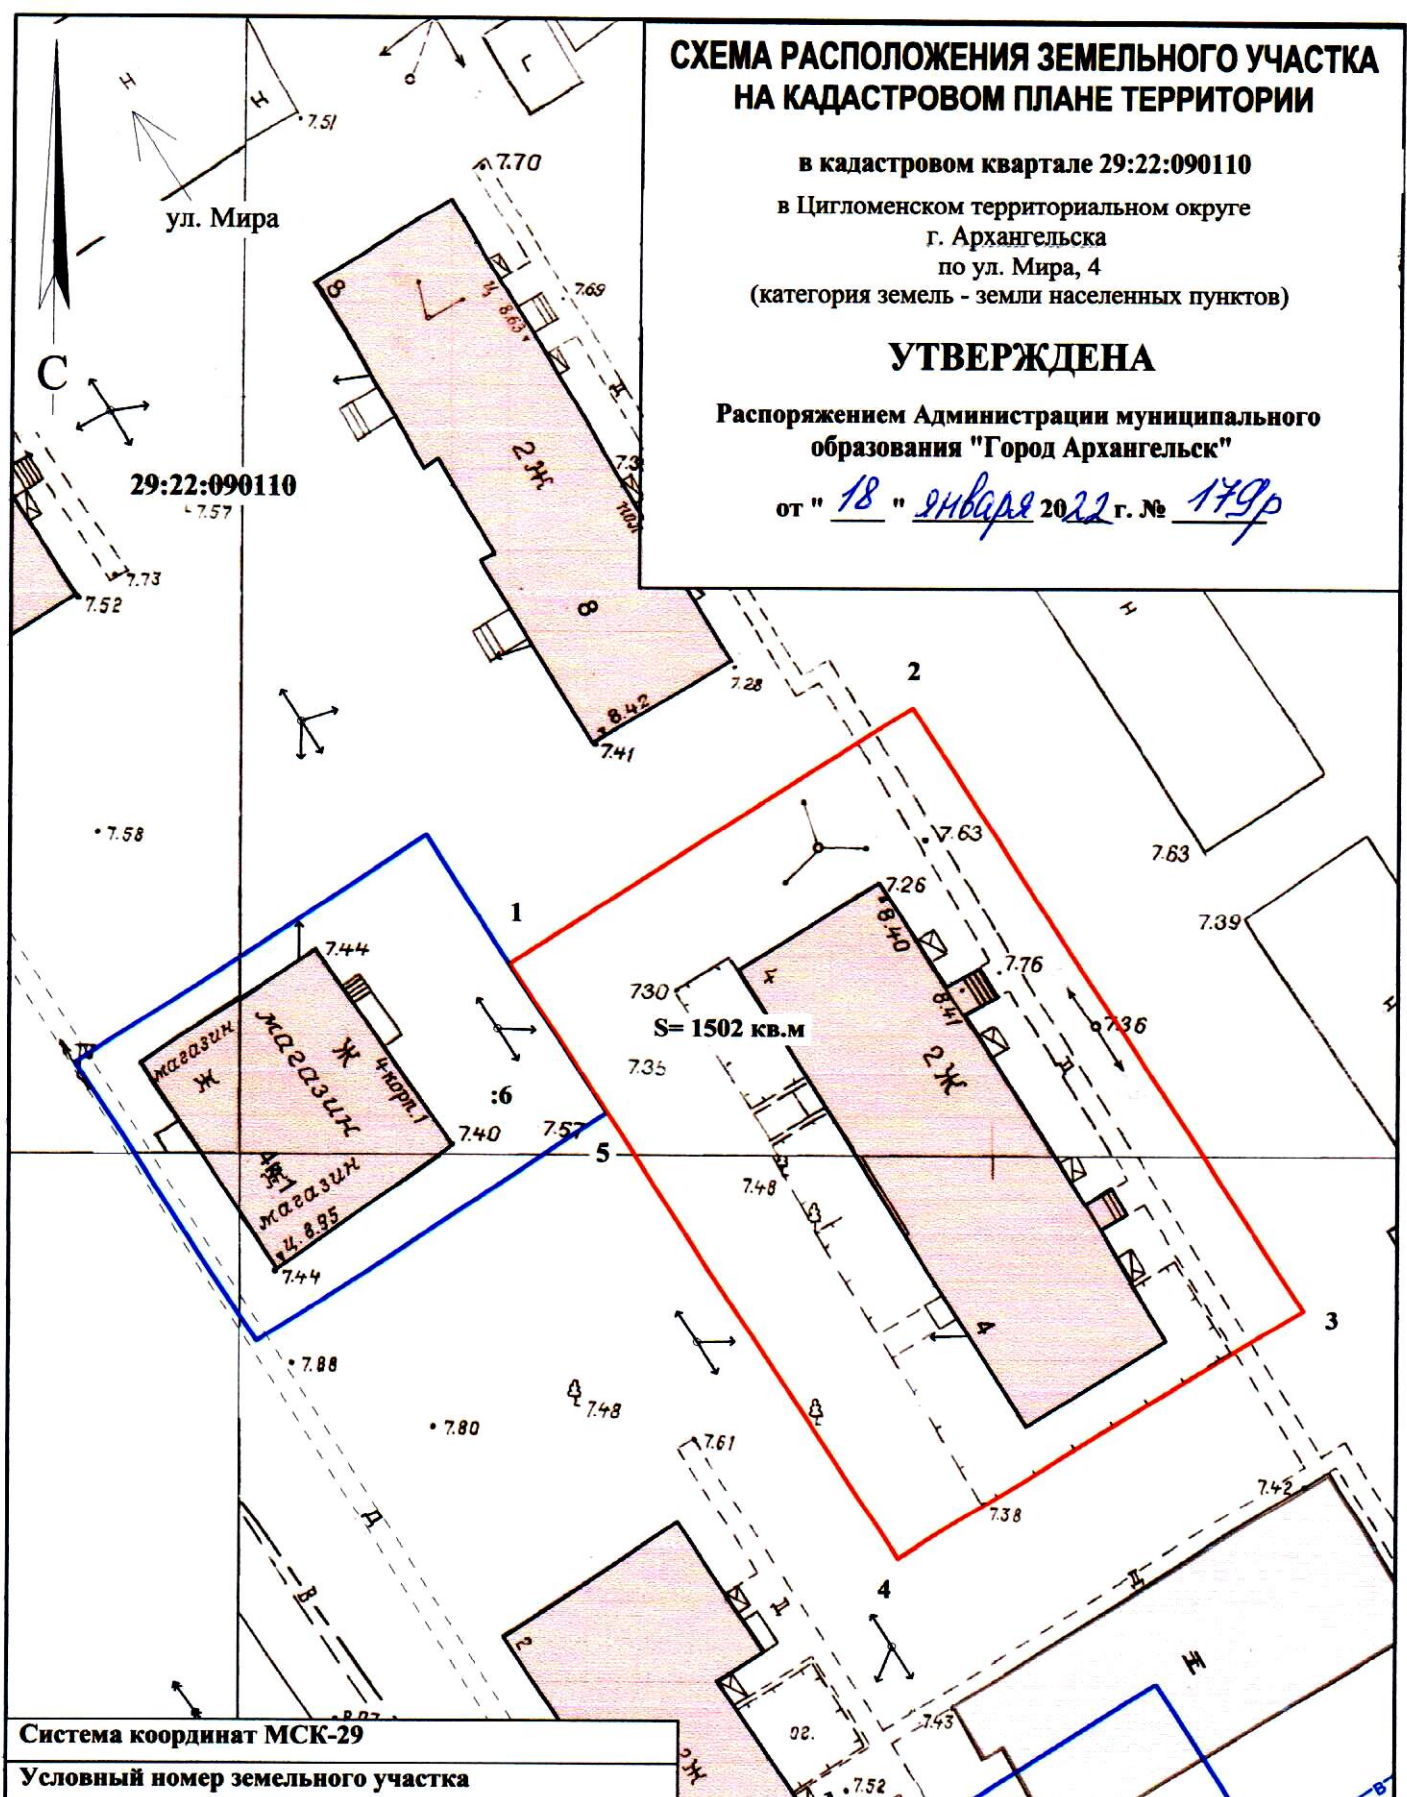

Система координат МСК-29

Условный номер земельного участка

Площадь земельного участка 1502 кв.м.

Обозначение характерных точек границ	координаты, м	
	X	Y
1	649856.04	2510873.81
2	649874.02	2510899.81
3	649835.14	2510927.40
4	649817.40	2510901.23
5	649846.34	2510880.70

УСЛОВНЫЕ ОБОЗНАЧЕНИЯ:

- граница образуемого земельного участка
- граница учтенных земельных участков
- 29:22:090110 номер кадастрового квартала
- :6 кадастровый номер земельного участка

Масштаб 1 : 500