


# СХЕМА РАСПОЛОЖЕНИЯ ЗЕМЕЛЬНОГО УЧАСТКА НА КАДАСТРОВОМ ПЛАНЕ ТЕРРИТОРИИ

в кадастровом квартале 29:22:040754  
в Октябрьском территориальном округе  
г. Архангельска  
по ул. Карла Маркса, 42  
(категория земель - земли населенных пунктов)

**УТВЕРЖДЕНА**

Распоряжением Администрации муниципального  
образования "Город Архангельск"

от "18" января 2022 г. № 180р

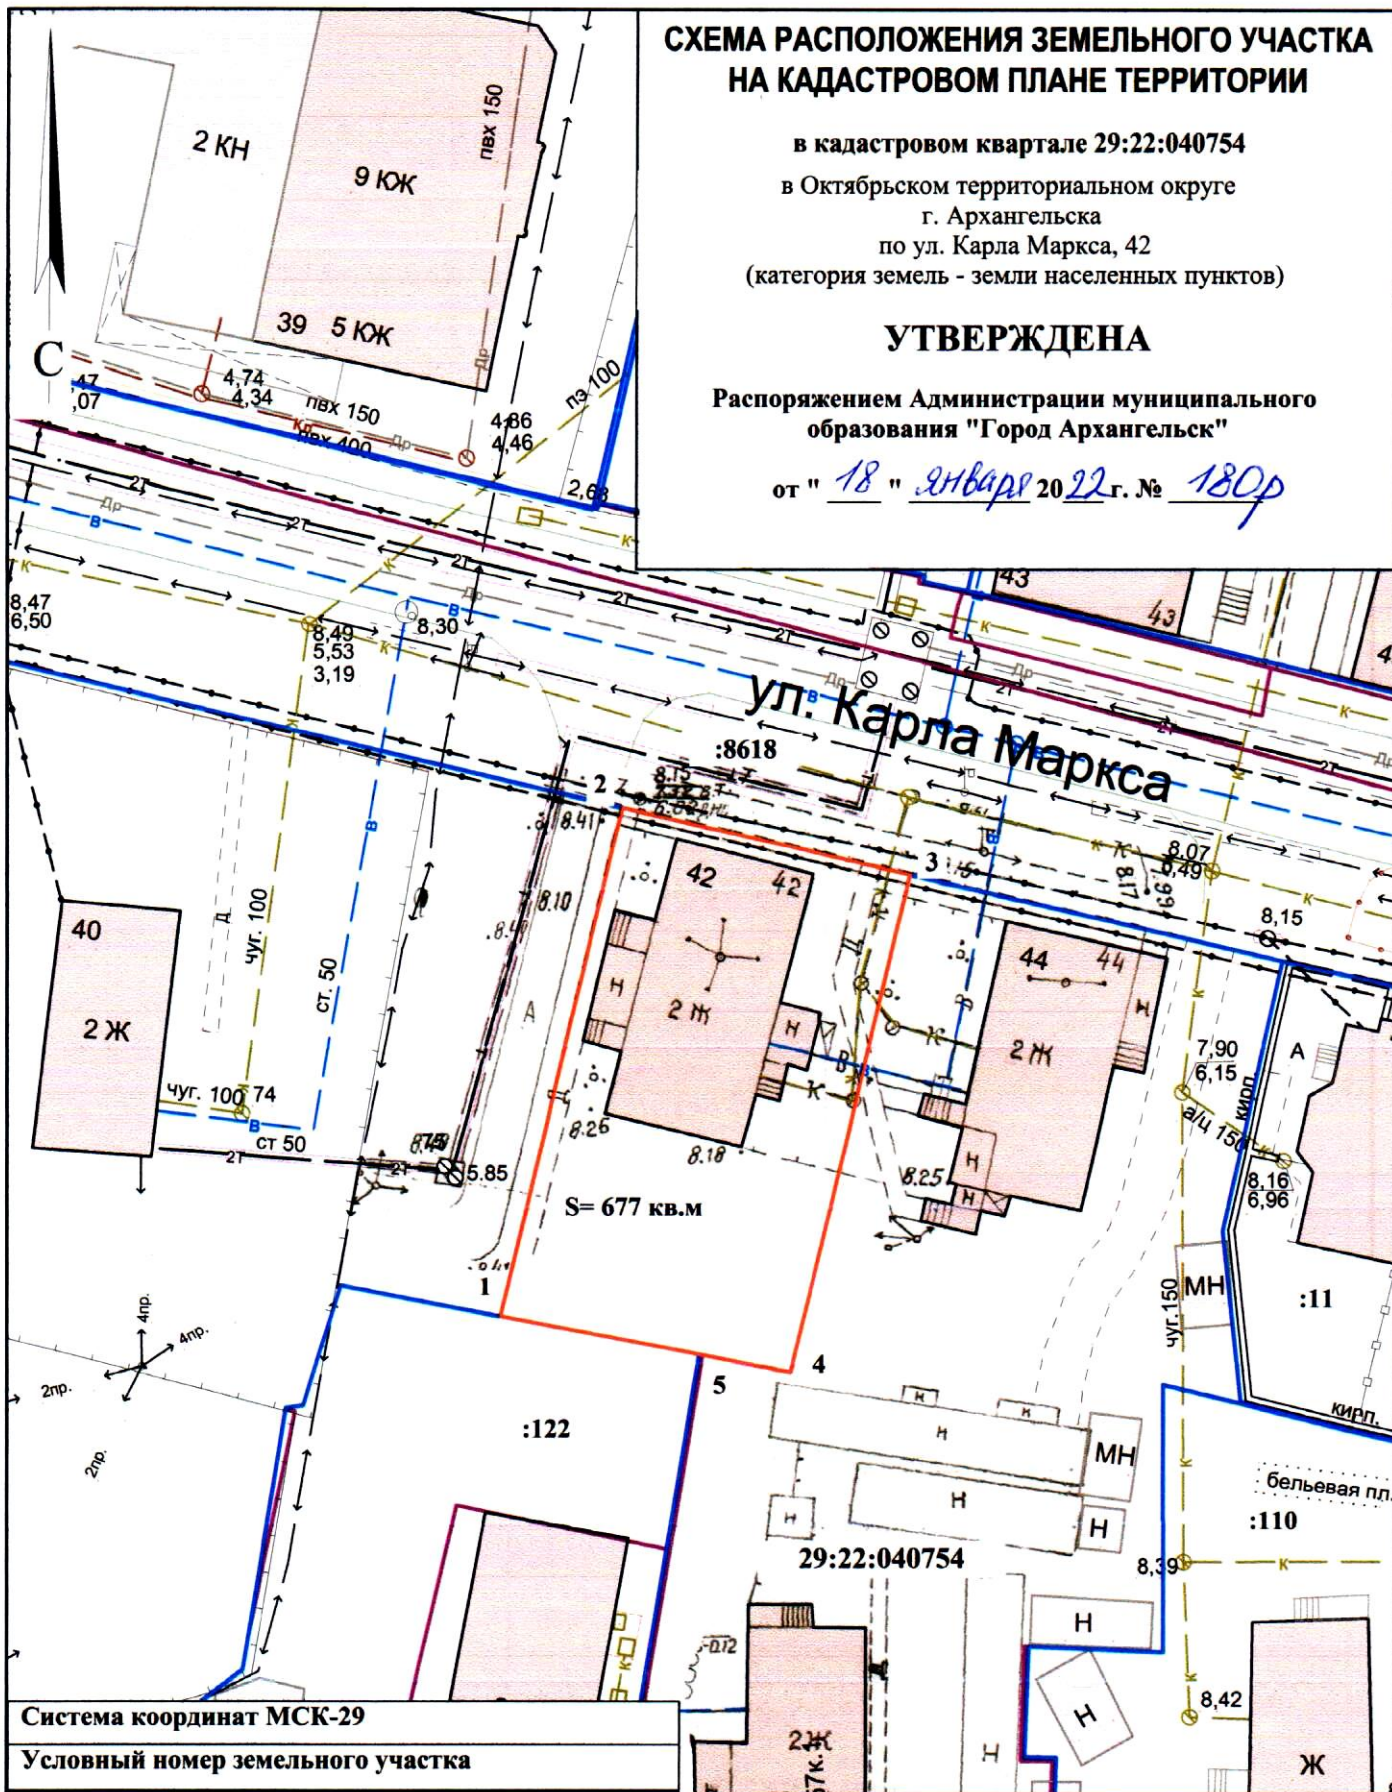

Система координат МСК-29

Условный номер земельного участка

Площадь земельного участка 677 кв.м.

Обозначение  
характерных  
точек границ

координаты, м

X

Y

1

651833.40

2519866.84

2

651867.62

2519873.60

3

651863.88

2519892.86

4

651830.34

2519886.21

5

651831.27

2519880.33

## УСЛОВНЫЕ ОБОЗНАЧЕНИЯ:

- граница образуемого земельного участка
- граница учтенных земельных участков
- 29:22:040754** номер кадастрового квартала
- :110** кадастровый номер земельного участка

Масштаб 1 : 500