


СХЕМА РАСПОЛОЖЕНИЯ ЗЕМЕЛЬНОГО УЧАСТКА НА КАДАСТРОВОМ ПЛАНЕ ТЕРРИТОРИИ

в кадастровом квартале 29:22:012512
в Маймаксанском территориальном округе
г. Архангельска
по ул. Мирной, 34/ ул. Петра Стрелкова, 2
(категория земель - земли населенных пунктов)

УТВЕРЖДЕНА

Распоряжением Администрации городского
округа "Город Архангельск"

от " 8 " апреля 20 22 г. № 1922р

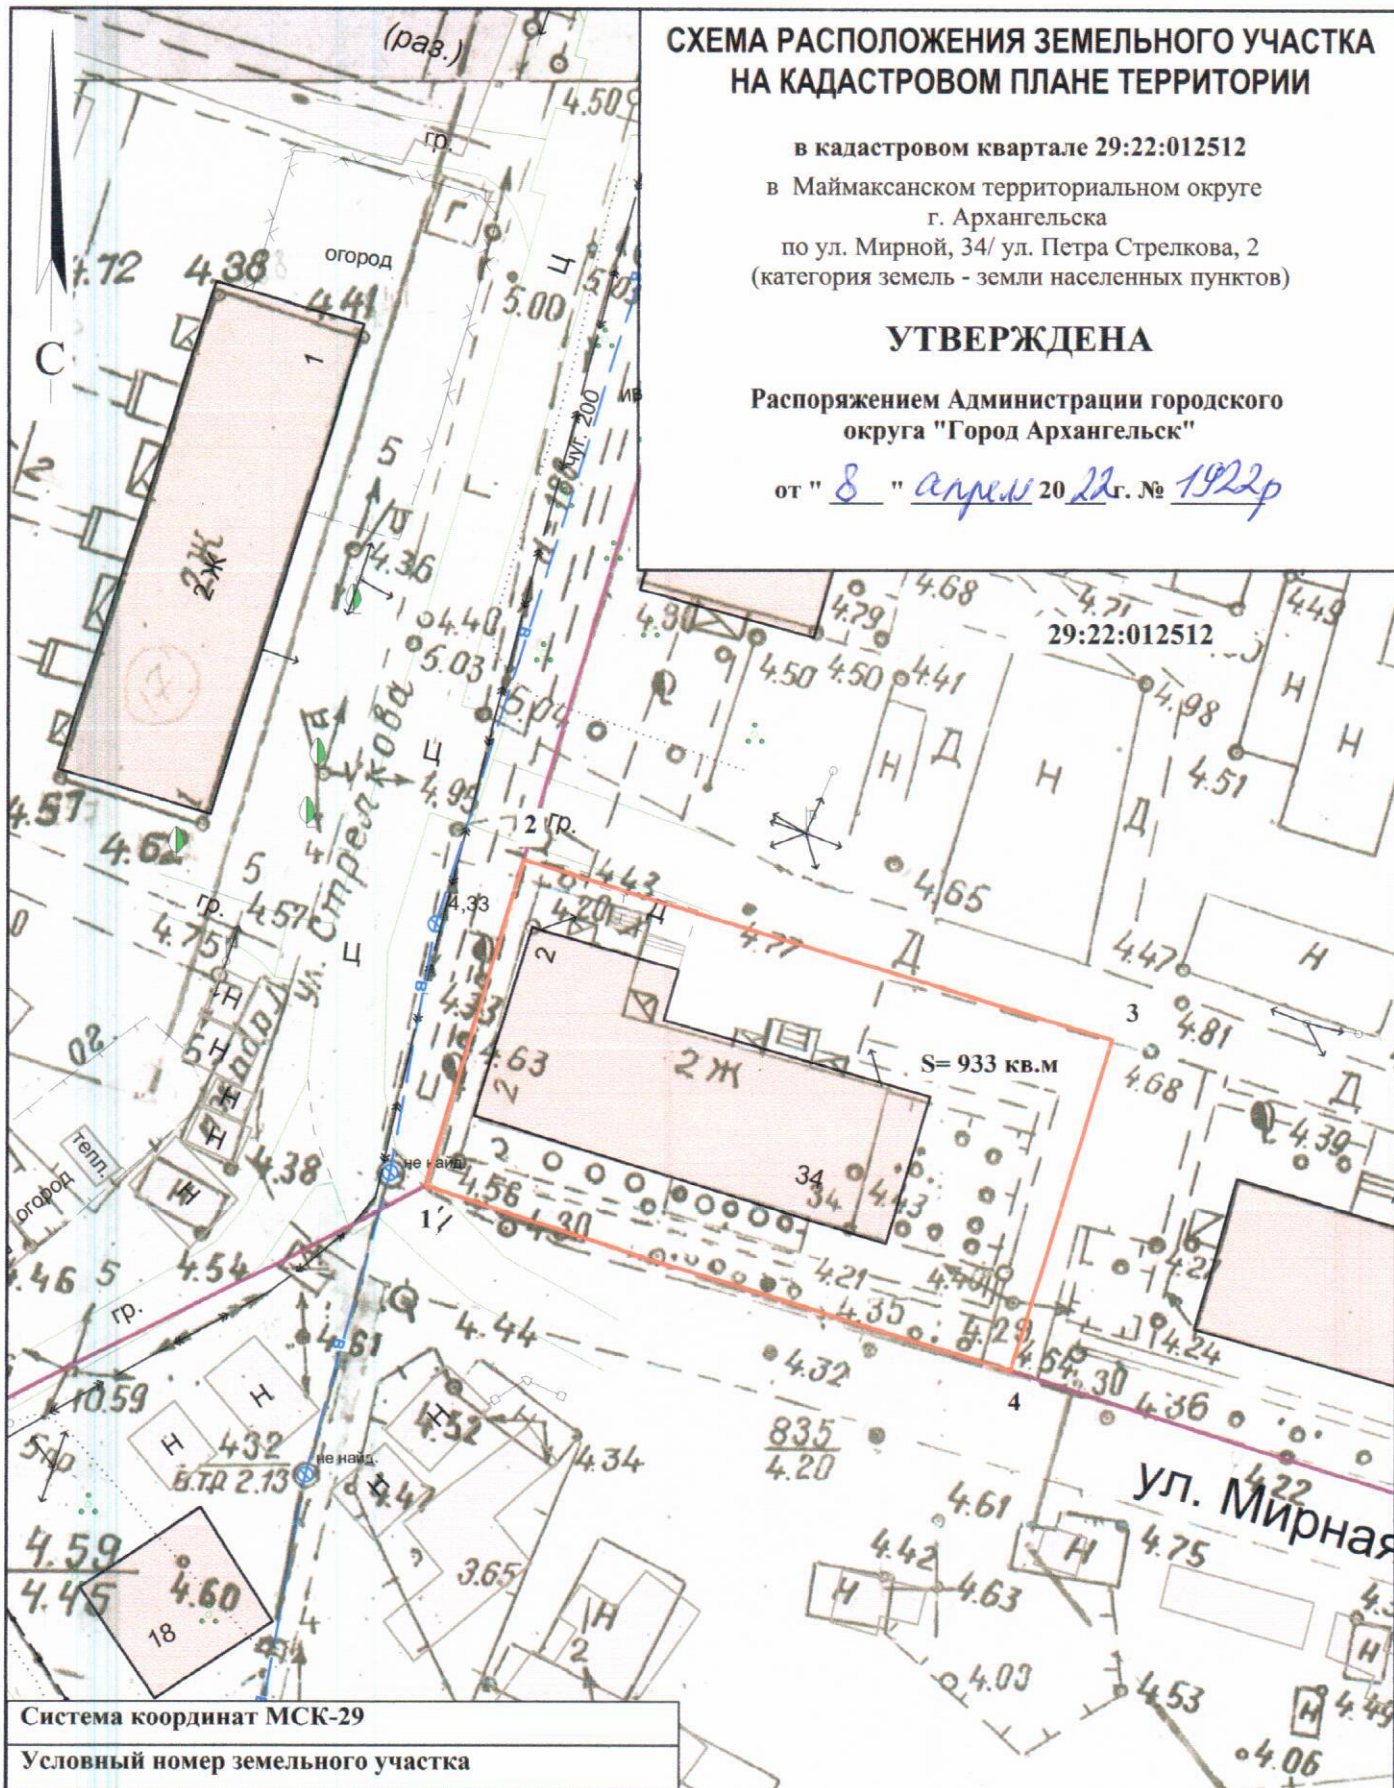

Система координат МСК-29

Условный номер земельного участка

Площадь земельного участка 933 кв.м.

Обозначение характерных точек границ	координаты, м	
	X	Y
1	660735.75	2516260.93
2	660757.66	2516266.55
3	660747.15	2516306.07
4	660724.82	2516300.20

УСЛОВНЫЕ ОБОЗНАЧЕНИЯ:

- граница образуемого земельного участка
- граница учтенных земельных участков
- 29:22:012512 номер кадастрового квартала

Масштаб 1 : 500