


СХЕМА РАСПОЛОЖЕНИЯ ЗЕМЕЛЬНОГО УЧАСТКА НА КАДАСТРОВом ПЛАНЕ ТЕРРИТОРИИ

в кадастровом квартале 29:22:022835
в Соломбальском территориальном округе
г. Архангельска
по ул. Фрезерной, 5
(категория земель - земли населенных пунктов)

УТВЕРЖДЕНА

Распоряжением Администрации
муниципального образования "Город Архангельск"

от "03" 04 2020 г. № 2180р

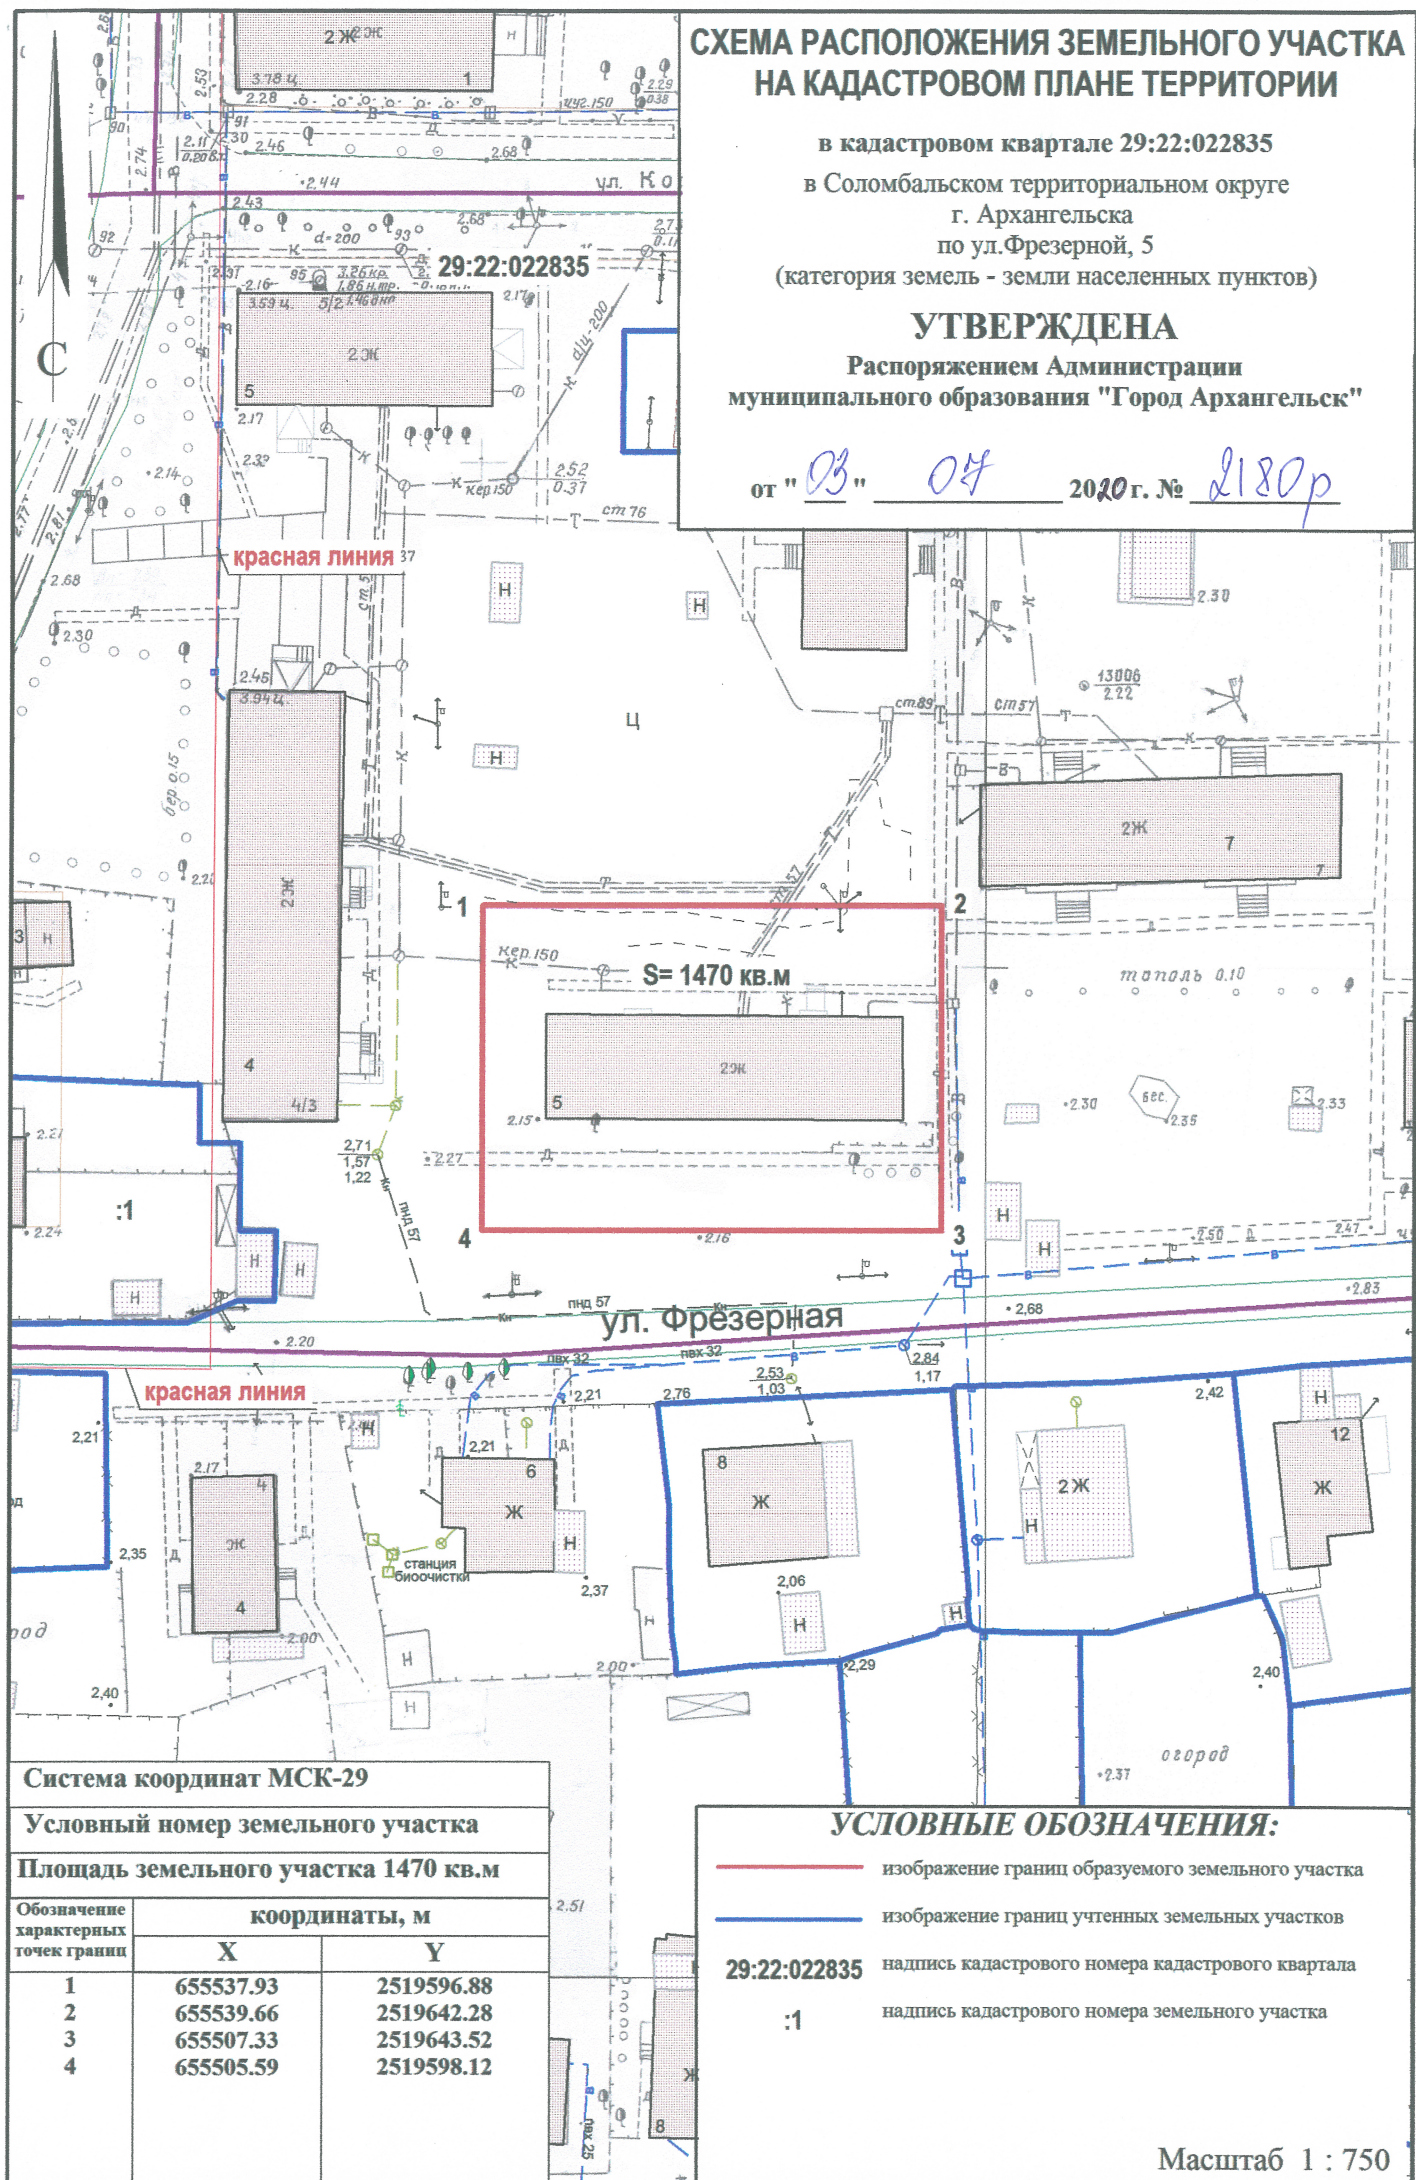

Система координат МСК-29

Условный номер земельного участка

Площадь земельного участка 1470 кв.м

Обозначение характерных точек границ	координаты, м	
	X	Y
1	655537.93	2519596.88
2	655539.66	2519642.28
3	655507.33	2519643.52
4	655505.59	2519598.12

УСЛОВНЫЕ ОБОЗНАЧЕНИЯ:

- изображение границ образуемого земельного участка
- изображение границ учтенных земельных участков
- 29:22:022835 надпись кадастрового номера кадастрового квартала
- :1 надпись кадастрового номера земельного участка

Масштаб 1 : 750