


СХЕМА РАСПОЛОЖЕНИЯ ЗЕМЕЛЬНОГО УЧАСТКА НА КАДАСТРОВОМ ПЛАНЕ ТЕРРИТОРИИ

в кадастровом квартале 29:22:060703
в территориальном округе Майская горка
г. Архангельска
по ул. Машиностроителей, 4
(категория земель - земли населенных пунктов)

УТВЕРЖДЕНА

Распоряжением Администрации городского
округа "Город Архангельск"

от " 4 " мая 2011 г. № 2535р

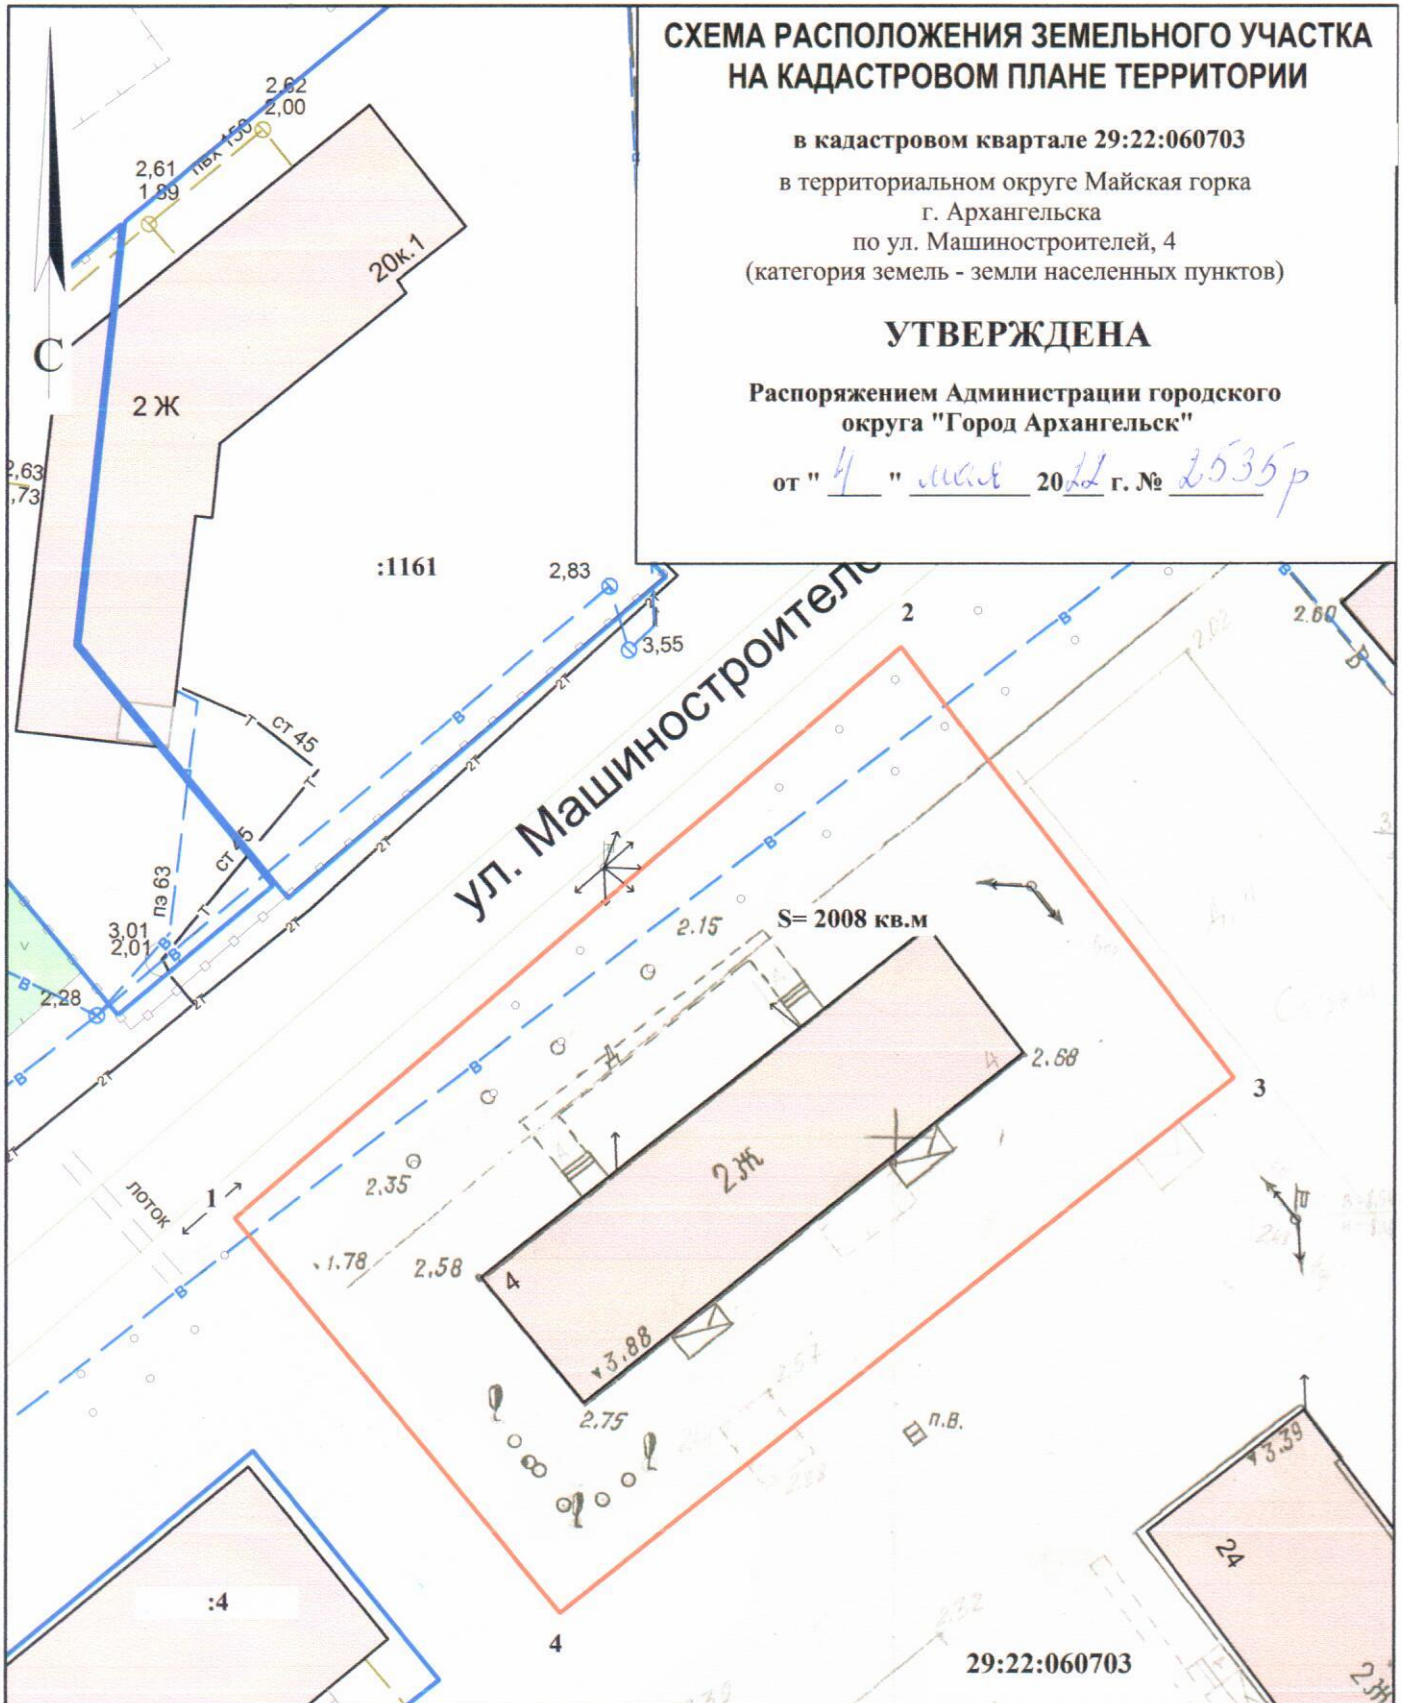

Система координат МСК-29

Условный номер земельного участка

Площадь земельного участка 2008 кв.м.

Обозначение
характерных
точек границ

координаты, м

	X	Y
1	647476.02	2525015.76
2	647515.35	2525058.41
3	647487.79	2525081.63
4	647450.79	2525038.36

УСЛОВНЫЕ ОБОЗНАЧЕНИЯ:

— граница образуемого земельного участка

— граница учтенных земельных участков

29:22:060703 номер кадастрового квартала

:1161 кадастровый номер земельного участка

Масштаб 1 : 500