


# СХЕМА РАСПОЛОЖЕНИЯ ЗЕМЕЛЬНОГО УЧАСТКА НА КАДАСТРОВОМ ПЛАНЕ ТЕРРИТОРИИ

в кадастровом квартале 29:22:012305  
в Маймаксанском территориальном округе  
г. Архангельска  
по ул. Емецкой, 9, корпус 1  
(категория земель - земли населенных пунктов)

**УТВЕРЖДЕНА**

Распоряжением Администрации городского  
округа "Город Архангельск"

от " 4 " *мая* 20*22* г. № *2536р*

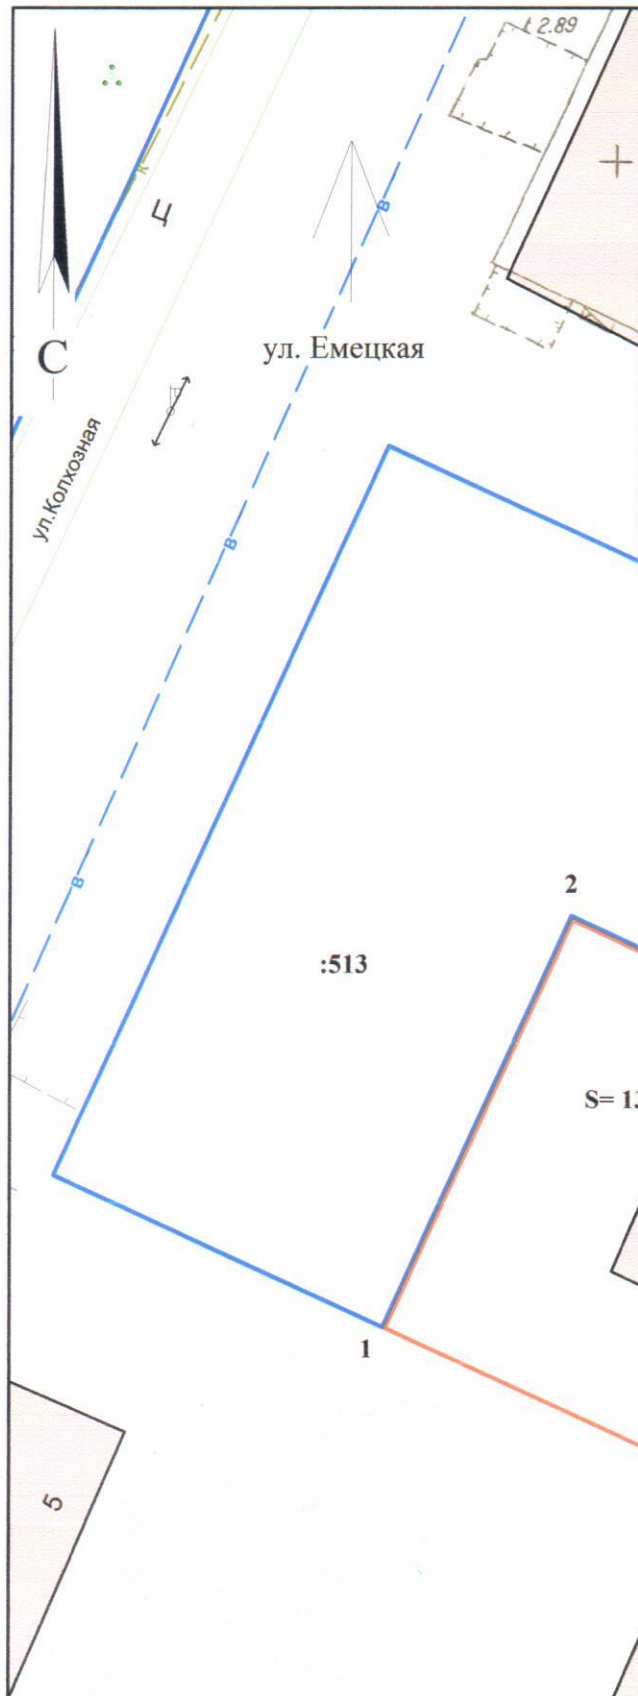

29:22:012305

:513

S= 1348 кв.м

9к.1

Система координат МСК-29

Условный номер земельного участка

Площадь земельного участка 1348 кв.м.

Обозначение  
характерных  
точек границ

координаты, м

X

Y

1

663255.67

2518135.16

2

663283.04

2518146.51

3

663277.56

2518159.73

4

663265.65

2518188.45

5

663238.22

2518177.28

## УСЛОВНЫЕ ОБОЗНАЧЕНИЯ:

- граница образуемого земельного участка
- граница учтенных земельных участков
- 29:22:012305** номер кадастрового квартала
- :513** кадастровый номер земельного участка

Масштаб 1 : 500