


СХЕМА РАСПОЛОЖЕНИЯ ЗЕМЕЛЬНОГО УЧАСТКА НА КАДАСТРОВОМ ПЛАНЕ ТЕРРИТОРИИ

в кадастровом квартале 29:22:090405
в Цигломенском территориальном округе
г. Архангельска
по ул. Зеленец, 5
(категория земель - земли населенных пунктов)

УТВЕРЖДЕНА

Распоряжением Администрации
городского округа "Город Архангельск"

от "24" мая 2023 г. № 1880р

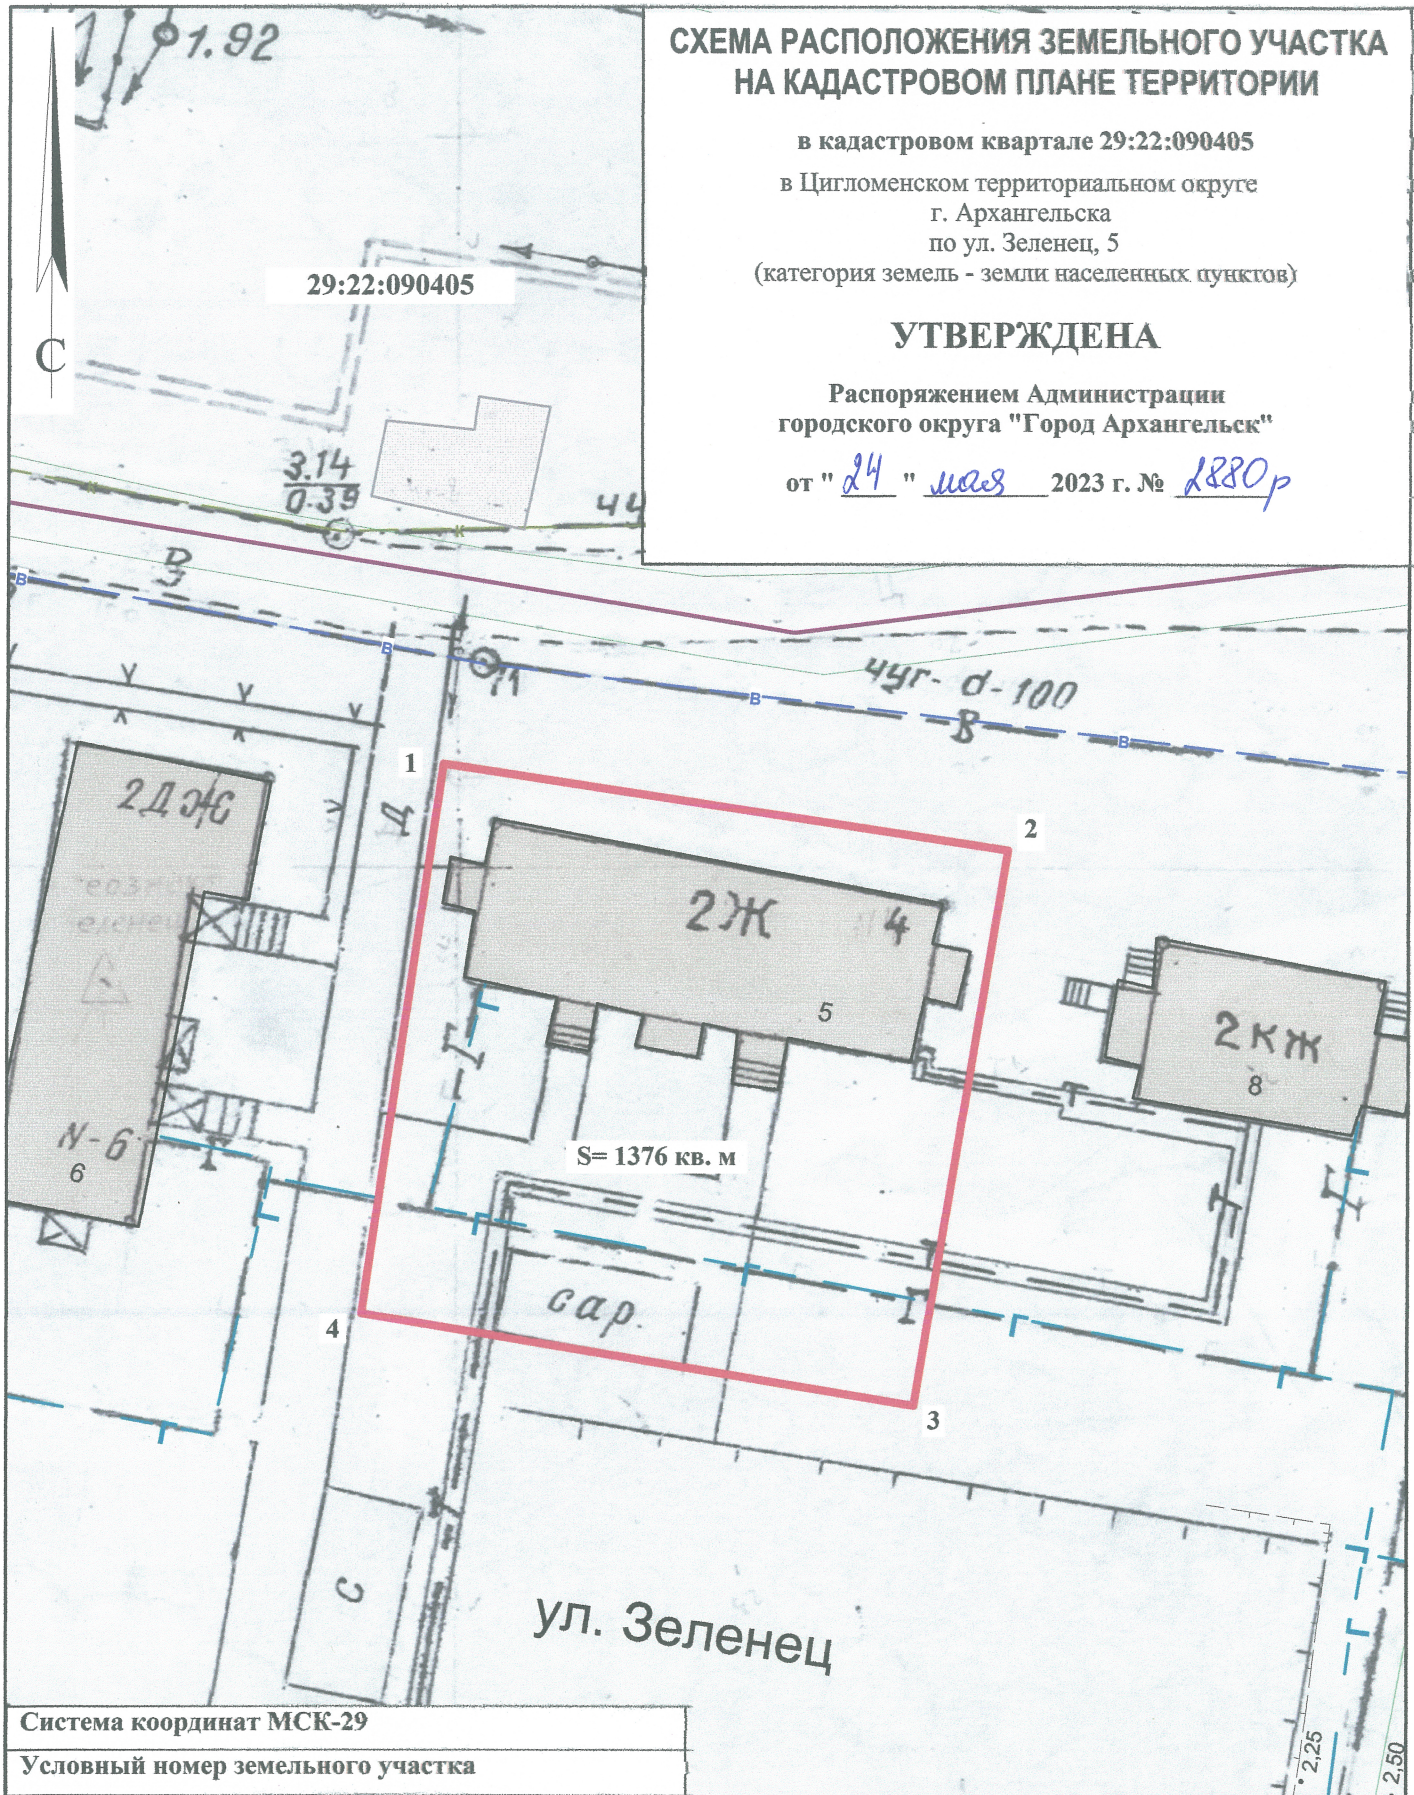

Система координат МСК-29

Условный номер земельного участка

Площадь земельного участка 1376 кв. м

Обозначение характерных точек границ	координаты, м	
	X	Y
1	648566.45	2515257.98
2	648562.17	2515295.41
3	648525.27	2515290.53
4	648529.97	2515254.02

УСЛОВНЫЕ ОБОЗНАЧЕНИЯ:

- граница образуемого земельного участка
- граница учтенных земельных участков
- 29:22:090405 номер кадастрового квартала

Масштаб 1 : 500