


СХЕМА РАСПОЛОЖЕНИЯ ЗЕМЕЛЬНОГО УЧАСТКА НА КАДАСТРОВОМ ПЛАНЕ ТЕРРИТОРИИ

в кадастровом квартале 29:22:012513
в Маймаксанском территориальном округе
г. Архангельска
по ул. Юнг Военно-Моского Флота, 75
(категория земель - земли населенных пунктов)

УТВЕРЖДЕНА

Распоряжением Администрации
городского округа "Город Архангельск"

от "24" мая 2023 г. № 2883р

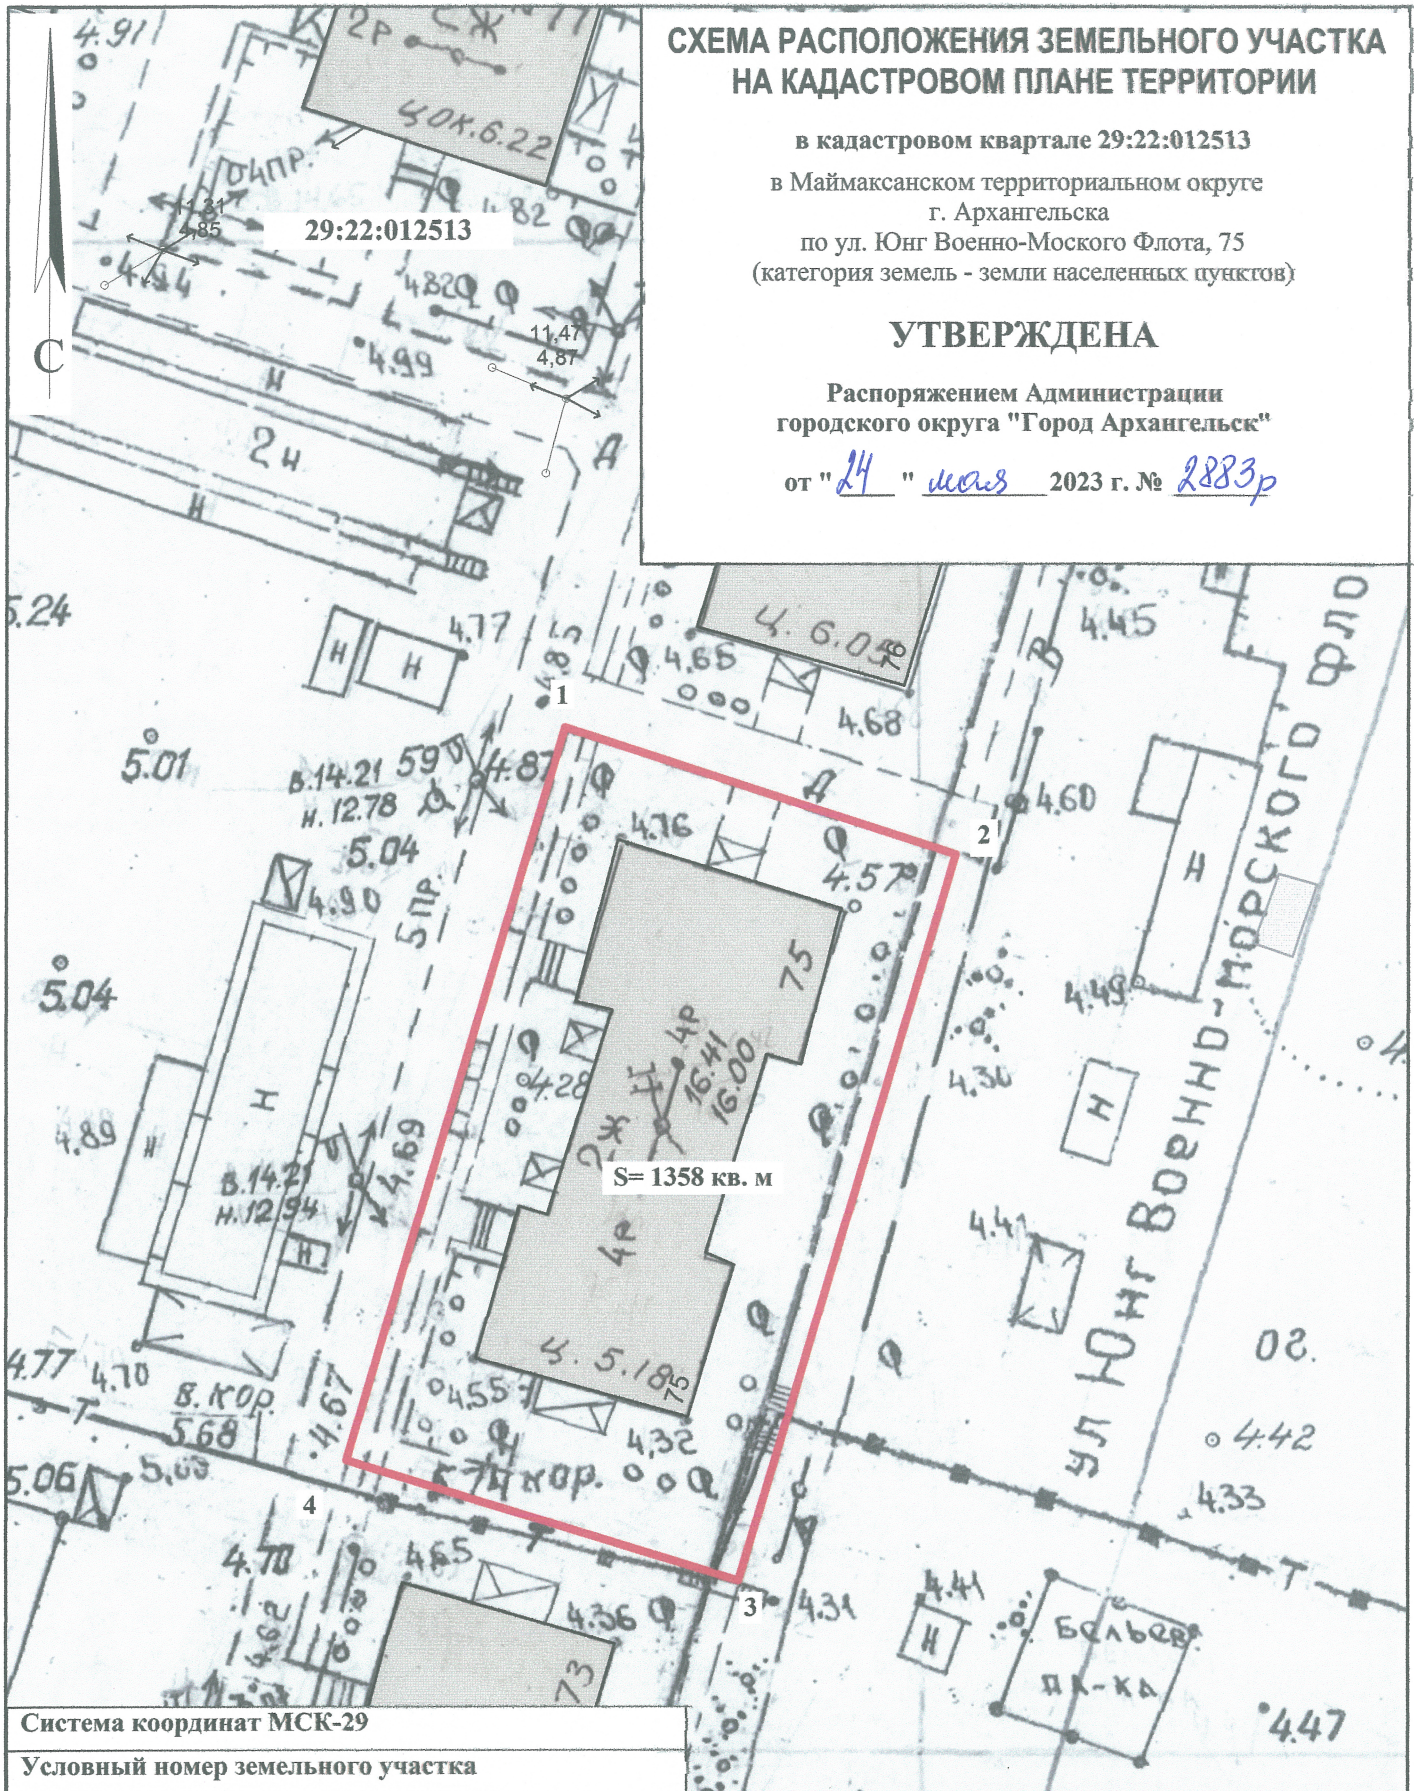

Система координат МСК-29

Условный номер земельного участка

Площадь земельного участка 1358 кв. м

Обозначение характерных точек границ	координаты, м	
	X	Y
1	661095.82	2516758.22
2	661088.40	2516784.26
3	661039.93	2516771.75
4	661046.91	2516745.71

УСЛОВНЫЕ ОБОЗНАЧЕНИЯ:

- граница образуемого земельного участка
- граница учтенных земельных участков

29:22:012513 номер кадастрового квартала

Масштаб 1 : 500