


СХЕМА РАСПОЛОЖЕНИЯ ЗЕМЕЛЬНОГО УЧАСТКА НА КАДАСТРОВОМ ПЛАНЕ ТЕРРИТОРИИ

в кадастровом квартале 29:22:010507
в Маймаксанском территориальном округе
г. Архангельска
по ул. Лодемской, 51, корп. 1
(категория земель - земли населенных пунктов)

УТВЕРЖДЕНА

Распоряжением Администрации
городского округа "Город Архангельск"

от "24" мая 2023 г. № 2886р

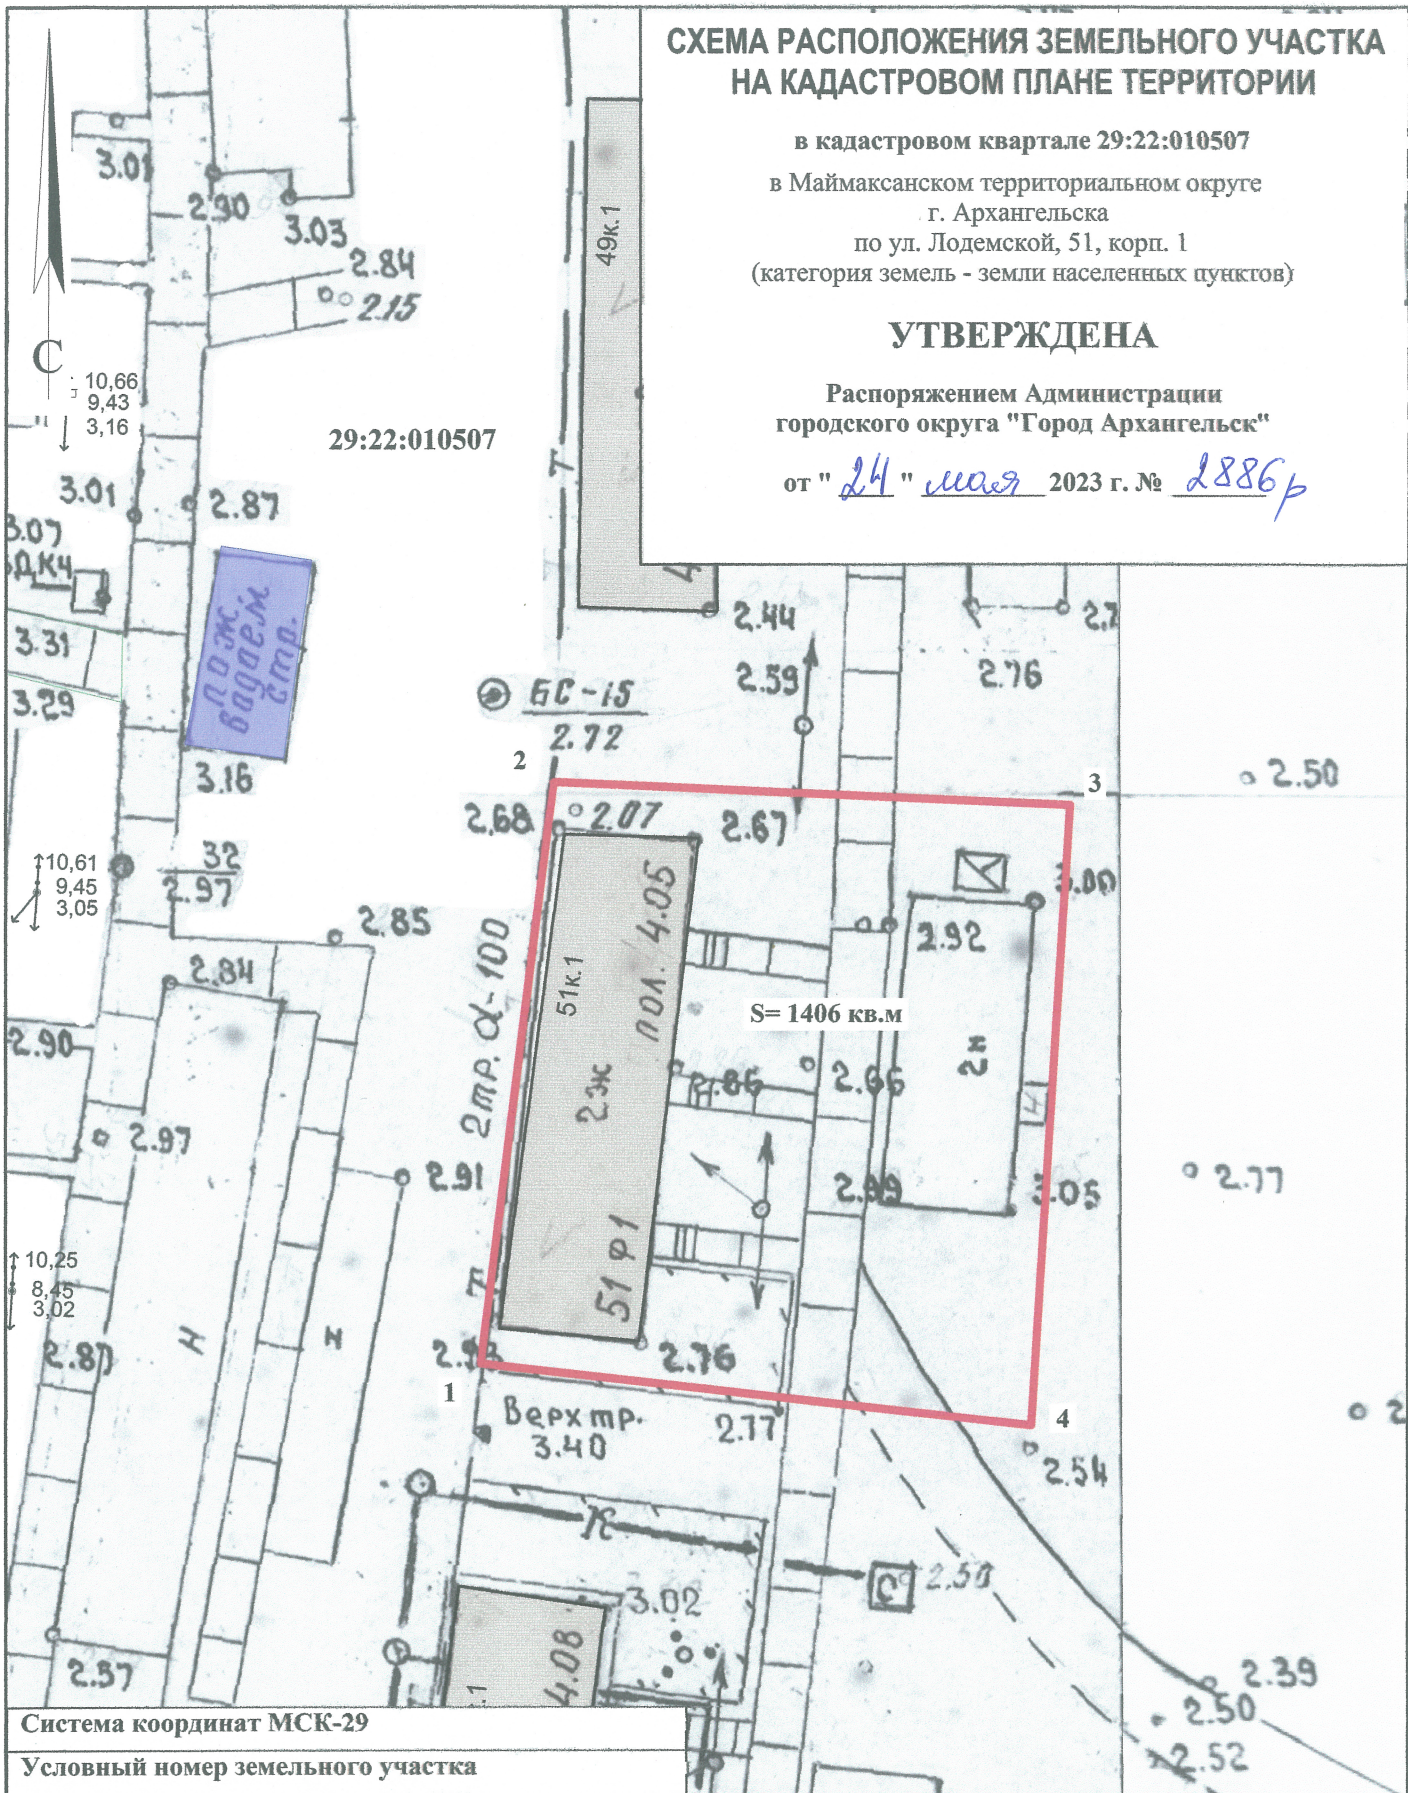

Система координат МСК-29

Условный номер земельного участка

Площадь земельного участка 1406 кв. м

Обозначение характерных точек границ	координаты, м	
	X	Y
1	669749.19	2523314.51
2	669787.77	2523317.83
3	669787.53	2523351.94
4	669746.44	2523350.84

УСЛОВНЫЕ ОБОЗНАЧЕНИЯ:

- граница образуемого земельного участка
- граница учтенных земельных участков
- 29:22:010507 номер кадастрового квартала

Масштаб 1 : 500