


# СХЕМА РАСПОЛОЖЕНИЯ ЗЕМЕЛЬНОГО УЧАСТКА НА КАДАСТРОВом ПЛАНЕ ТЕРРИТОРИИ

в кадастровом квартале 29:22:081104  
в Исакогорском территориальном округе  
г. Архангельска  
по ул. Пограничной, 38, корпус 1  
(категория земель - земли населенных пунктов)

**УТВЕРЖДЕНА**

Распоряжением Администрации городского  
округа "Город Архангельск"

от "25" января 2022 г. № 309р

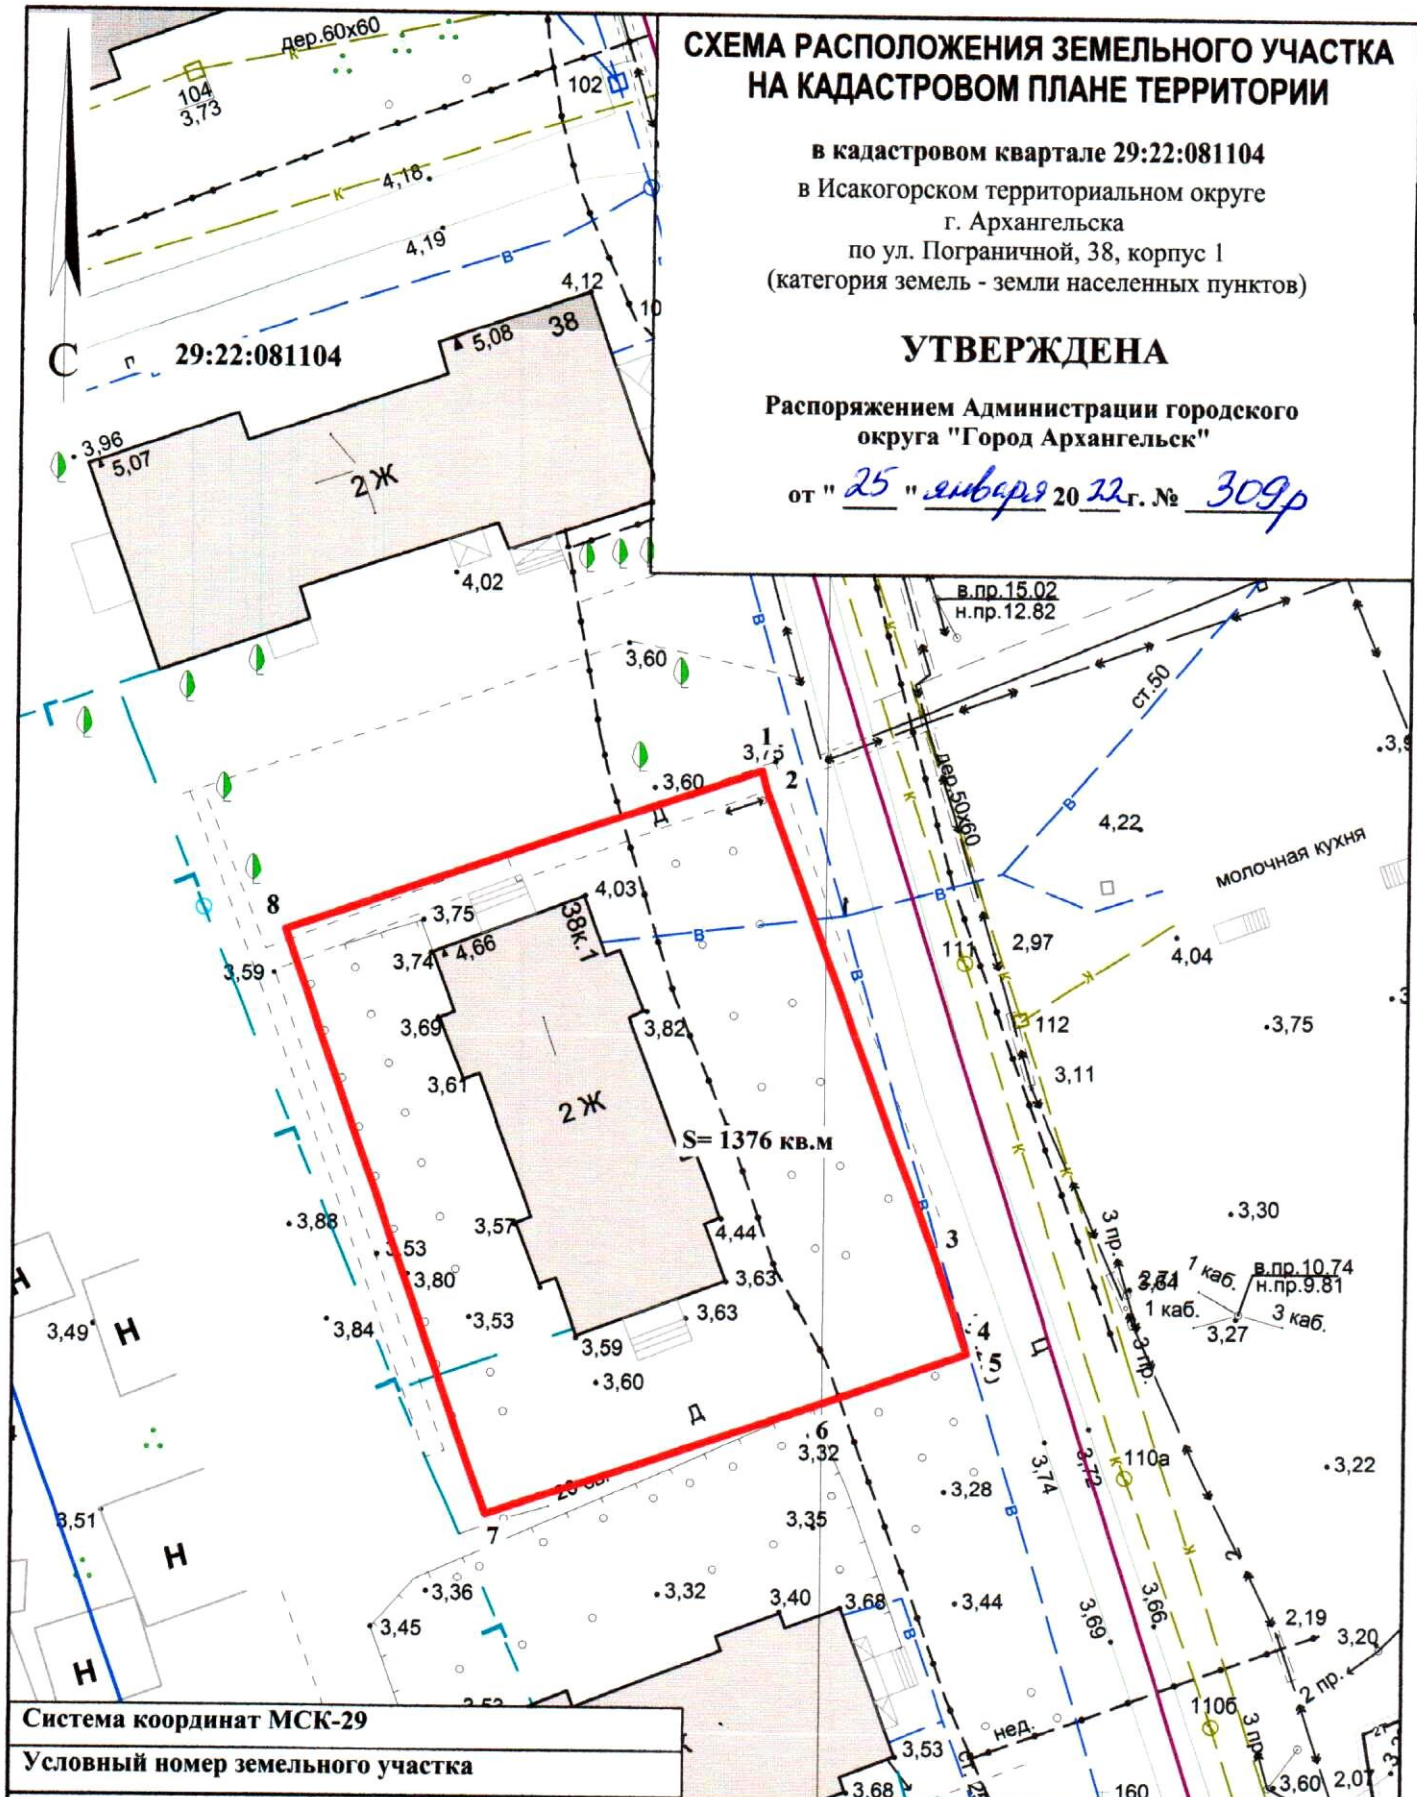

Система координат МСК-29		
Условный номер земельного участка		
Площадь земельного участка 1376 кв.м.		
Обозначение характерных точек границ	координаты, м	
	X	Y
1	642284.75	2525403.78
2	642283.48	2525404.15
3	642253.44	2525416.54
4	642246.60	2525419.15
5	642246.55	2525419.04
6	642242.68	2525409.06
7	642234.42	2525387.79
8	642272.72	2525372.81

**УСЛОВНЫЕ ОБОЗНАЧЕНИЯ:**

- граница образуемого земельного участка
- граница учтенных земельных участков

**29:22:081104** номер кадастрового квартала

Масштаб 1 : 500