

СХЕМА РАСПОЛОЖЕНИЯ ЗЕМЕЛЬНОГО УЧАСТКА НА КАДАСТРОВОМ ПЛАНЕ ТЕРРИТОРИИ

в кадастровом квартале 29:22:040756

в Октябрьском территориальном округе

г. Архангельска


по ул. Свободы, 28

(категория земель - земли населенных пунктов)

УТВЕРЖДЕНА

Распоряжением Администрации муниципального
образования "Город Архангельск"

от "04" 10 2010 г. № 3487 р

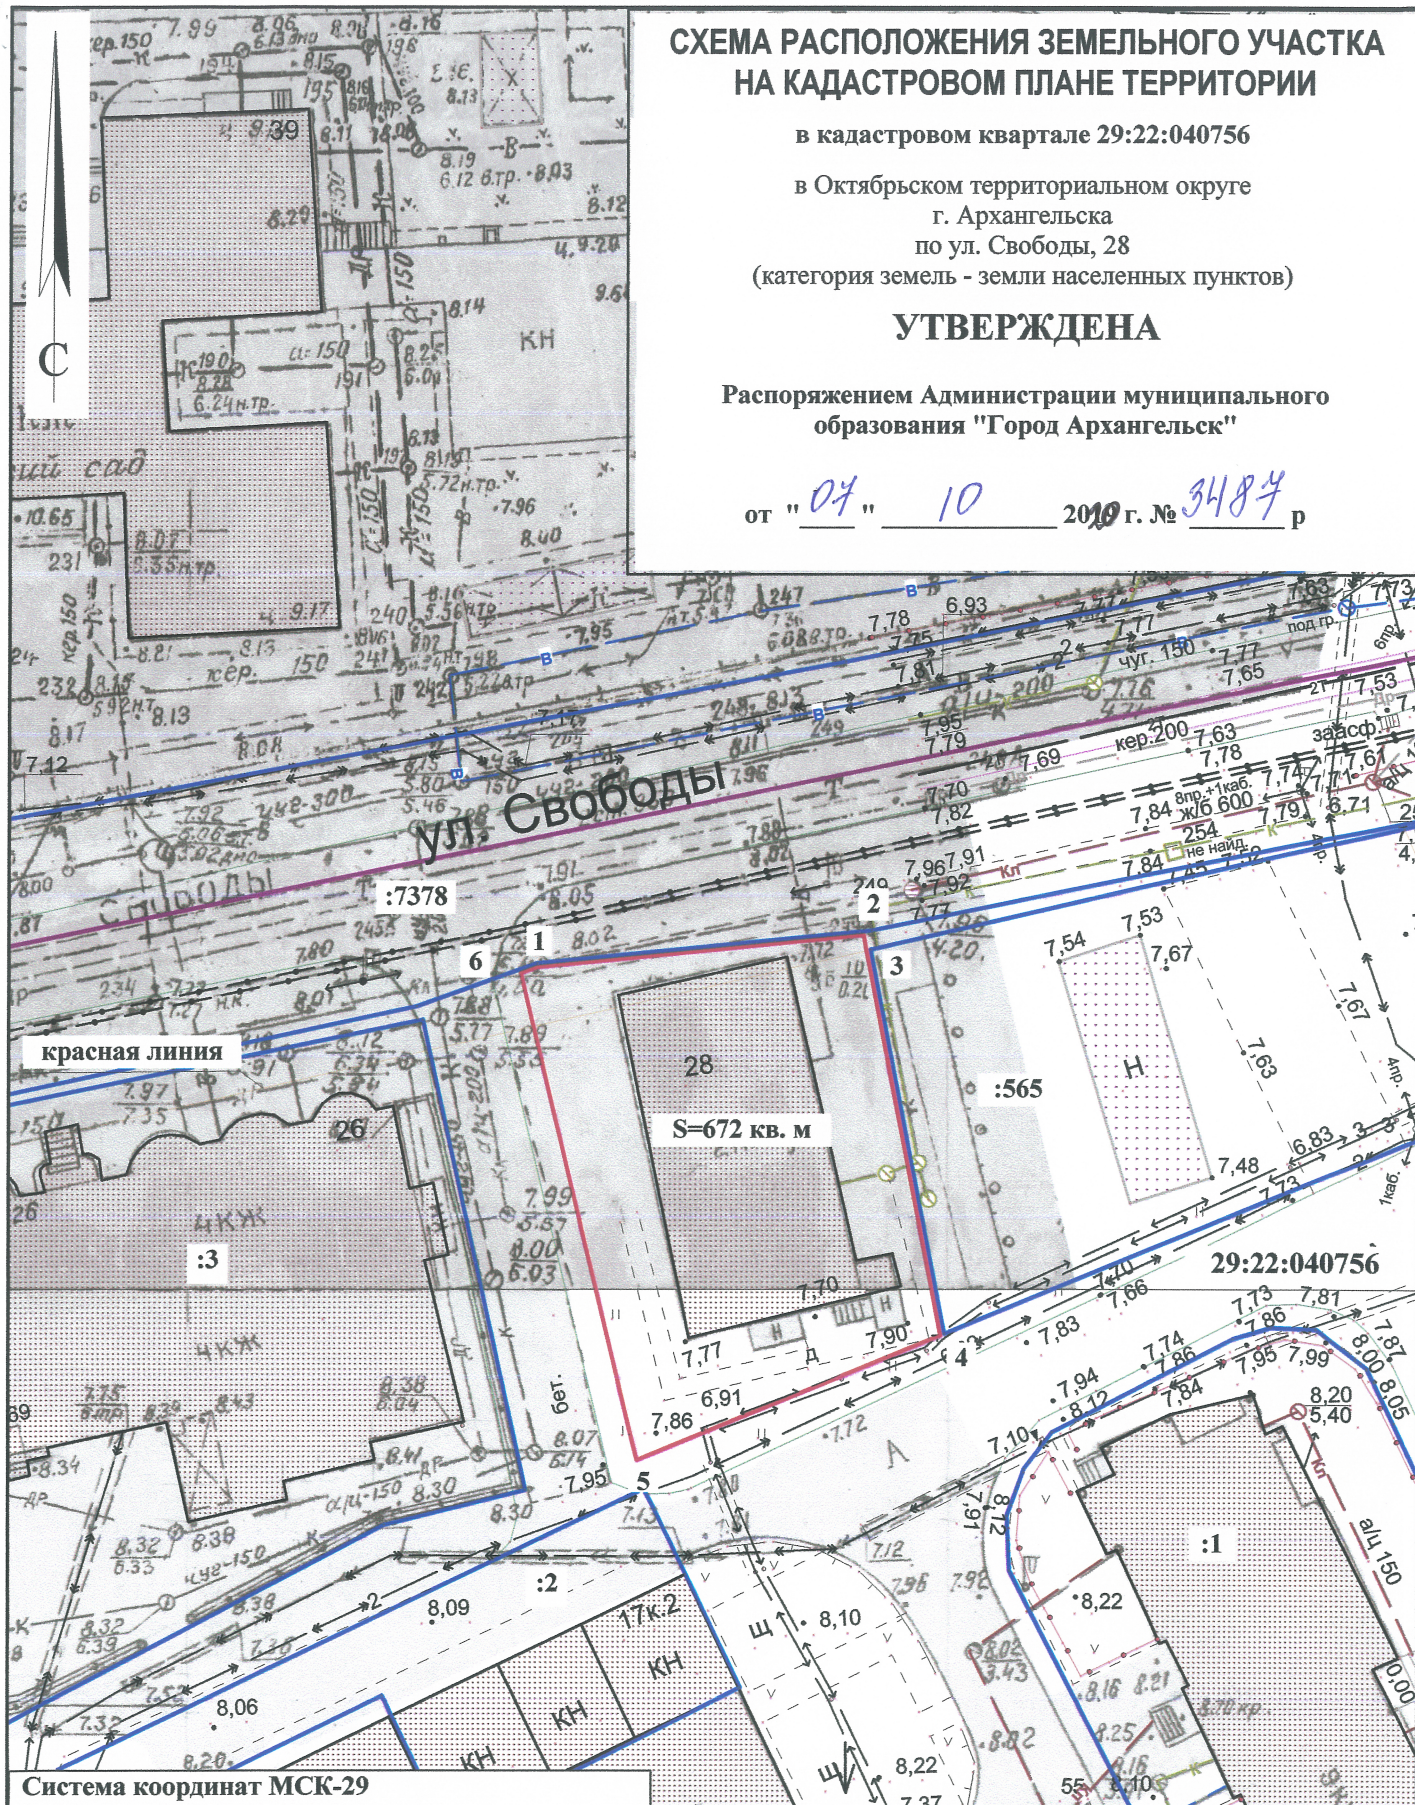

Система координат МСК-29

Условный номер земельного участка

Площадь земельного участка 672 кв. м

Обозначение
характерных
точек границы

координаты, м

	X	Y
1	651704.23	2519716.20
2	651707.19	2519737.80
3	651705.97	2519738.07
4	651680.84	2519743.92
5	651671.75	2519724.01
6	651703.78	2519715.08

УСЛОВНЫЕ ОБОЗНАЧЕНИЯ:

- изображение границ образуемого земельного участка
- изображение границ учтенных земельных участков

29:22:040756 надпись кадастрового номера кадастрового квартала

:3 надпись кадастрового номера земельного участка

Масштаб 1 : 500