


СХЕМА РАСПОЛОЖЕНИЯ ЗЕМЕЛЬНОГО УЧАСТКА НА КАДАСТРОВОМ ПЛАНЕ ТЕРРИТОРИИ

в кадастровом квартале 29:22:081101
в Исакогорском территориальном округе
г. Архангельска
по ул. Судоремонтников, 10
(категория земель - земли населенных пунктов)

УТВЕРЖДЕНА

Распоряжением Администрации муниципального
образования "Город Архангельск"

от "13 января 2021" г. № 34р

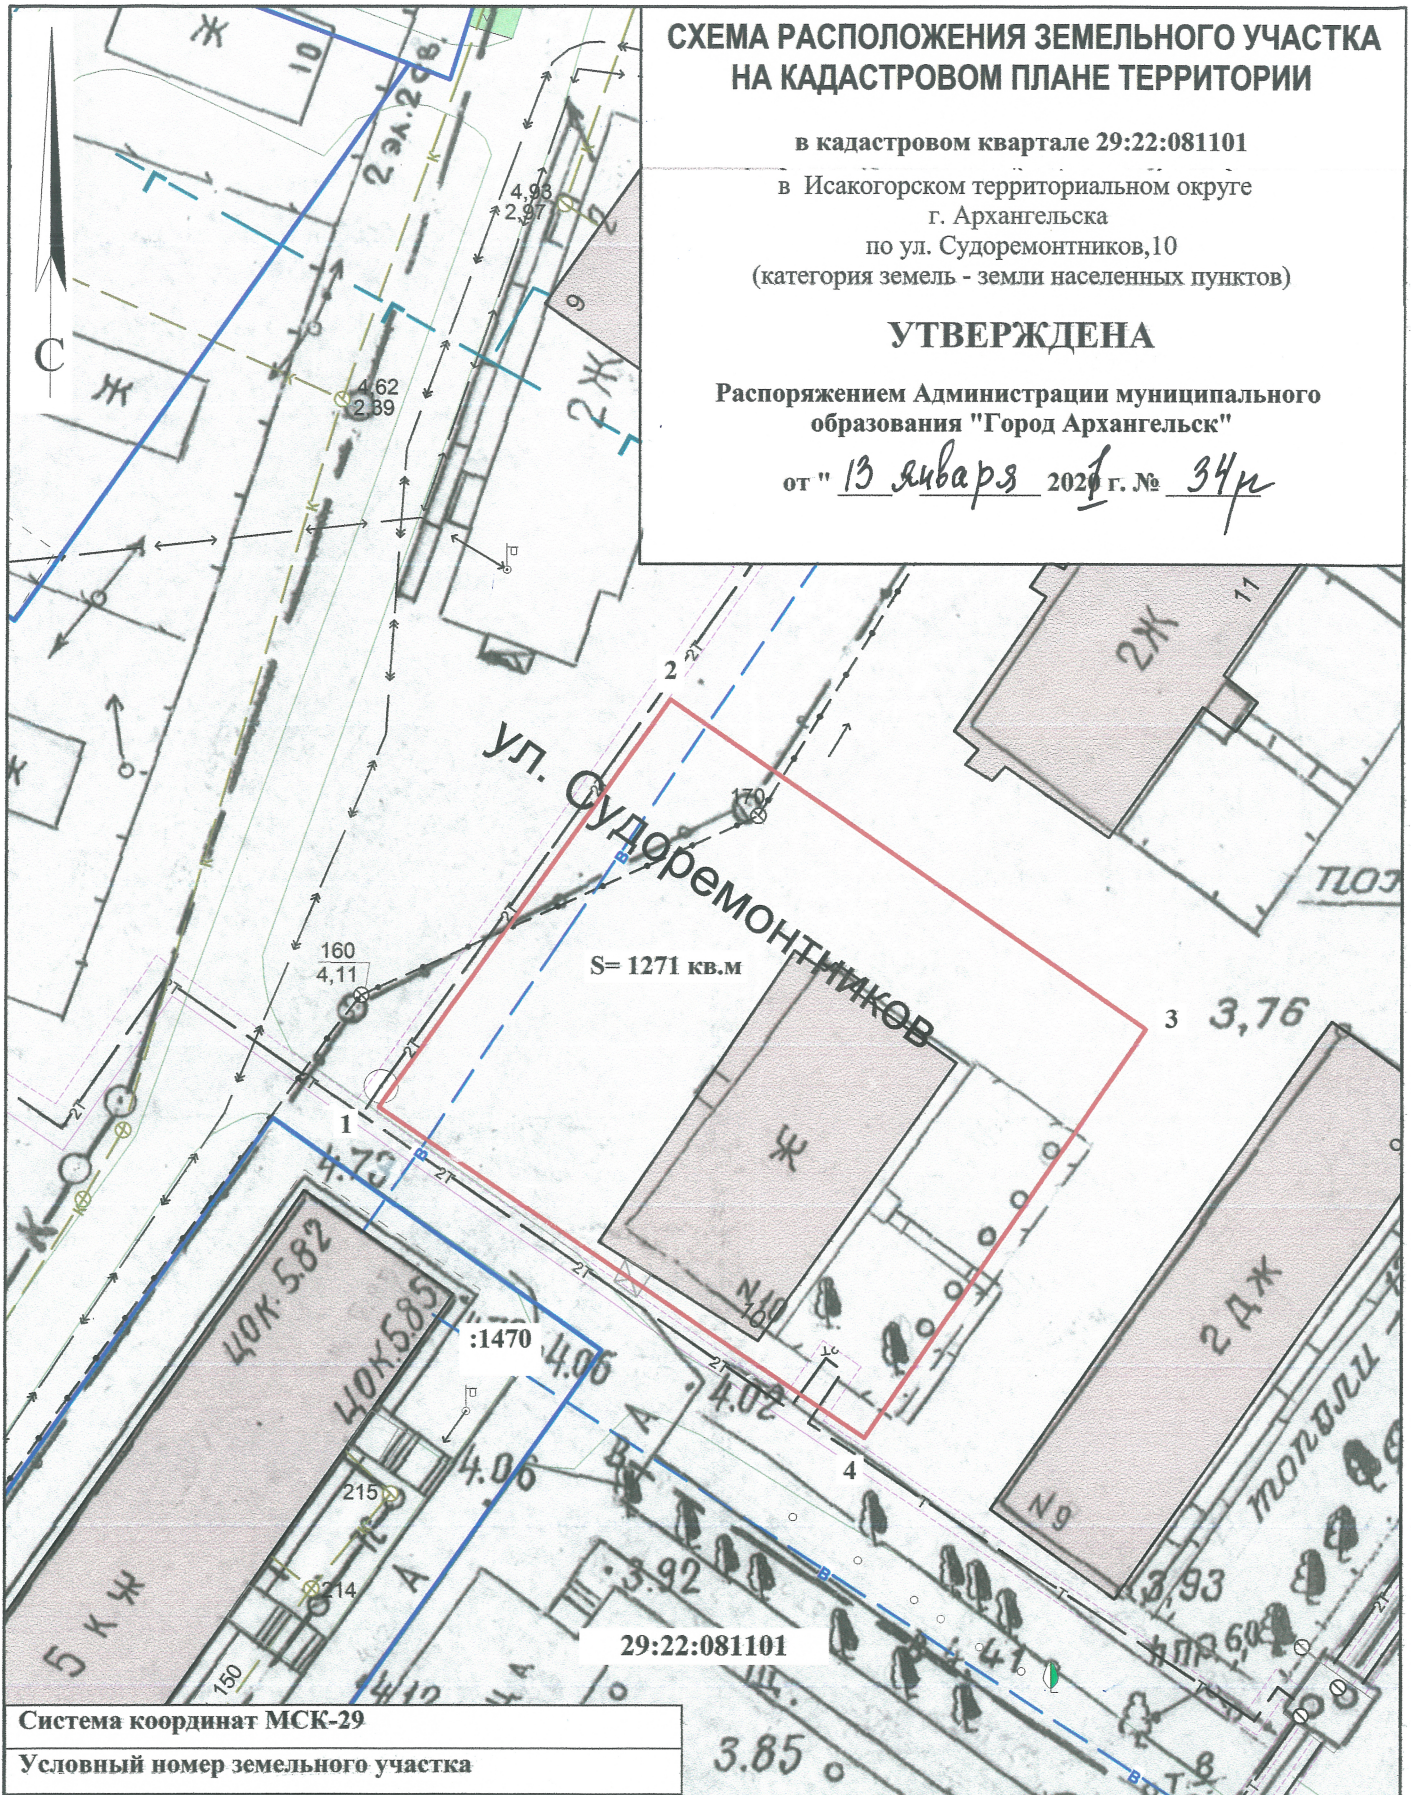

Система координат МСК-29

Условный номер земельного участка

Площадь земельного участка 1271 кв.м.

Обозначение характерных точек границ	координаты, м	
	X	Y
1	642980.96	2526408.07
2	643008.65	2526426.23
3	642988.08	2526458.55
4	642960.36	2526440.92

УСЛОВНЫЕ ОБОЗНАЧЕНИЯ:

- граница образуемого земельного участка
- граница учтенных земельных участков
- 29:22:081101 номер кадастрового квартала
- :1470 кадастровый номер земельного участка

Масштаб 1 : 500