


# СХЕМА РАСПОЛОЖЕНИЯ ЗЕМЕЛЬНОГО УЧАСТКА НА КАДАСТРОВОМ ПЛАНЕ ТЕРРИТОРИИ

в кадастровом квартале 29:22:081101  
в Исакогорском территориальном округе  
г. Архангельска  
по ул. Судоремонтников, 11  
(категория земель - земли населенных пунктов)

**УТВЕРЖДЕНА**

Распоряжением Администрации муниципального  
образования "Город Архангельск"

от "13 января 2021" г. № 35 к

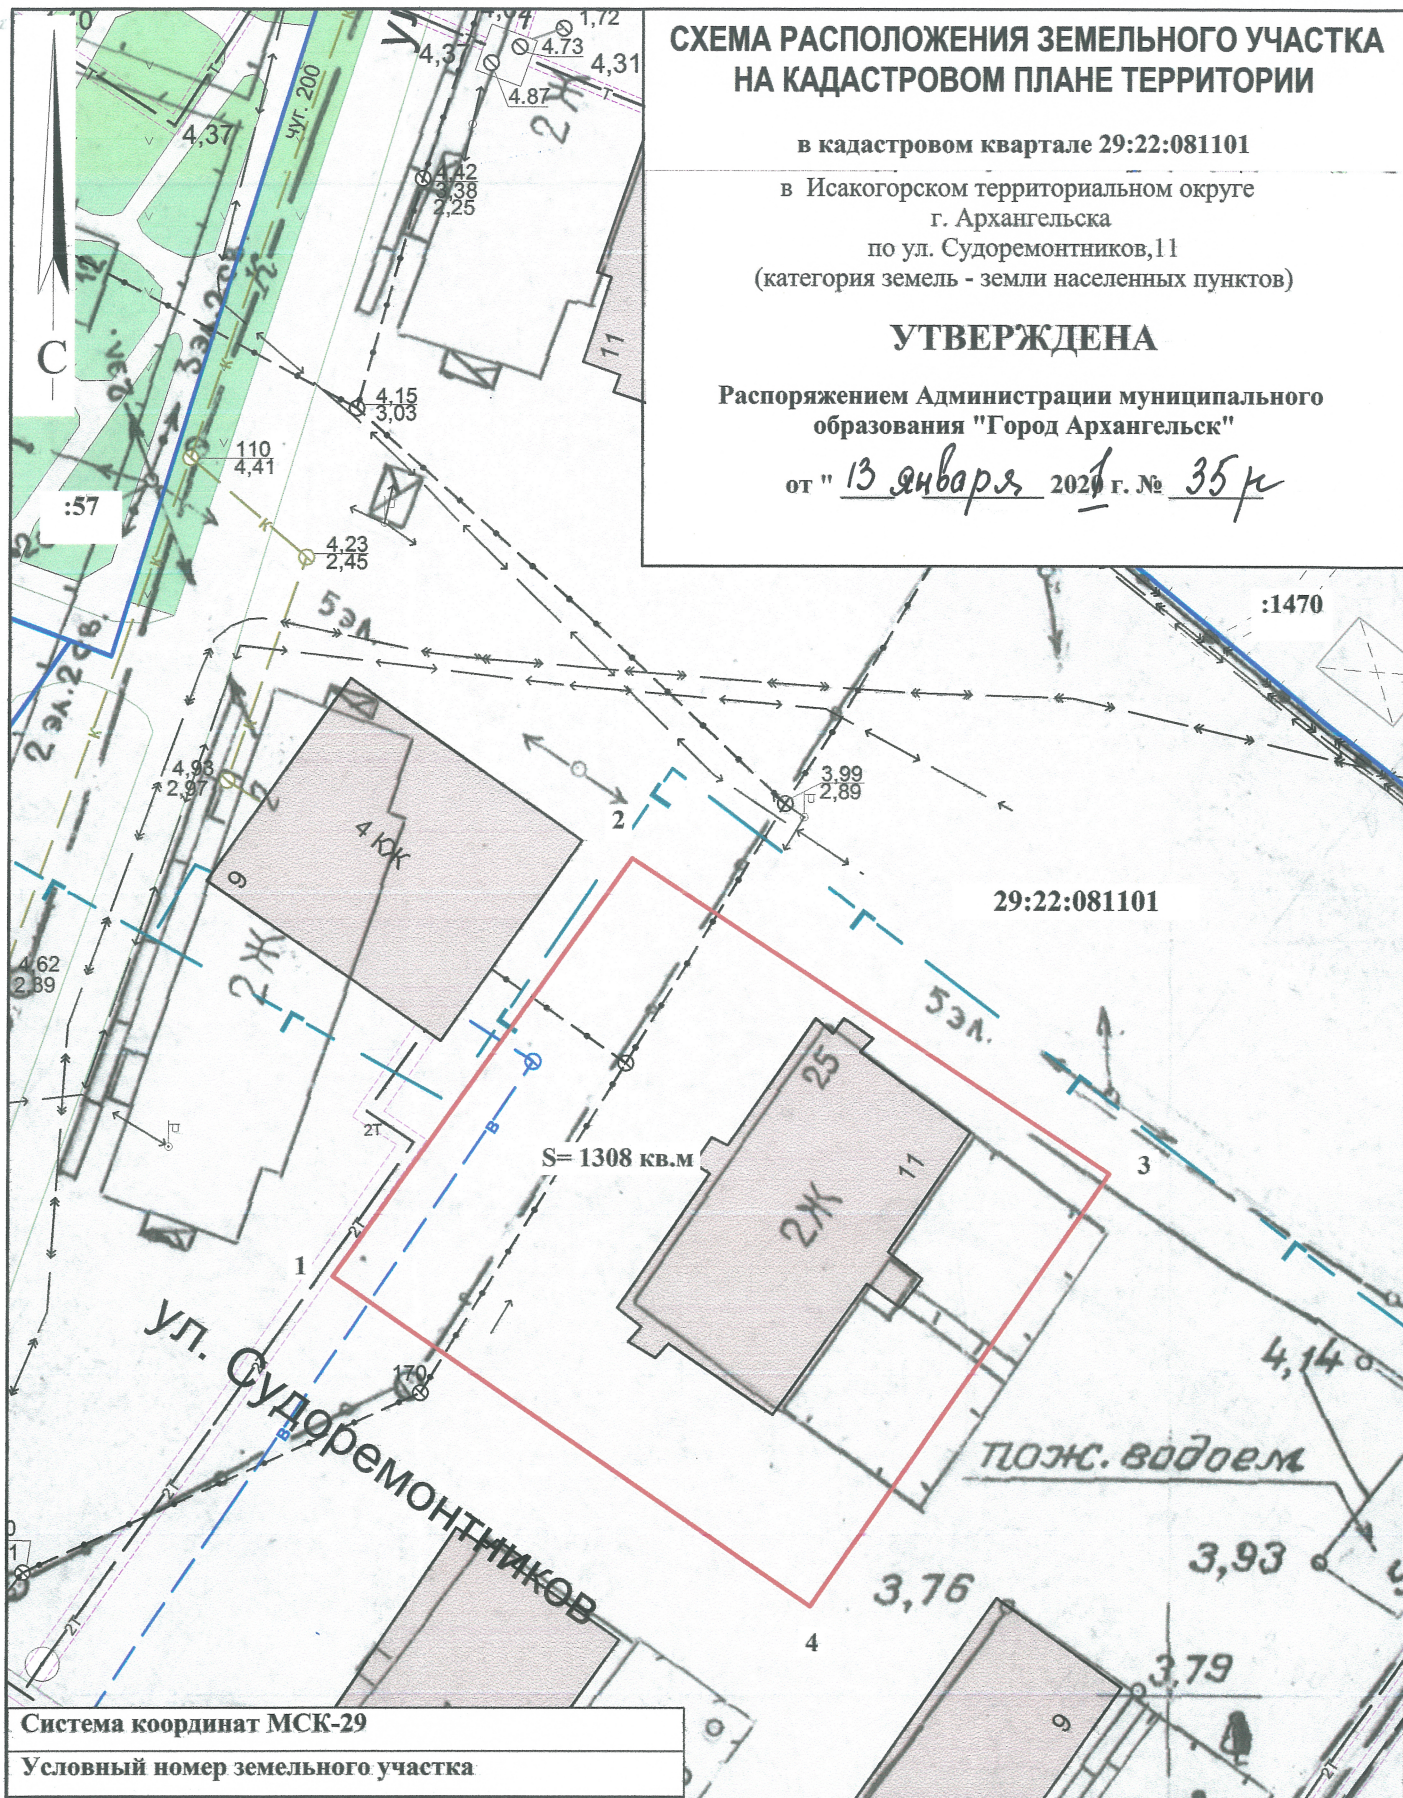

Система координат МСК-29

Условный номер земельного участка

Площадь земельного участка 1308 кв.м.

Обозначение характерных точек границ	координаты, м	
	X	Y
1	643008.65	2526426.23
2	643037.03	2526444.85
3	643017.43	2526477.22
4	642988.08	2526458.55

## УСЛОВНЫЕ ОБОЗНАЧЕНИЯ:

- граница образуемого земельного участка
- граница учтенных земельных участков
- 29:22:081101 номер кадастрового квартала
- :57 кадастровый номер земельного участка

:57

Масштаб 1 : 500